
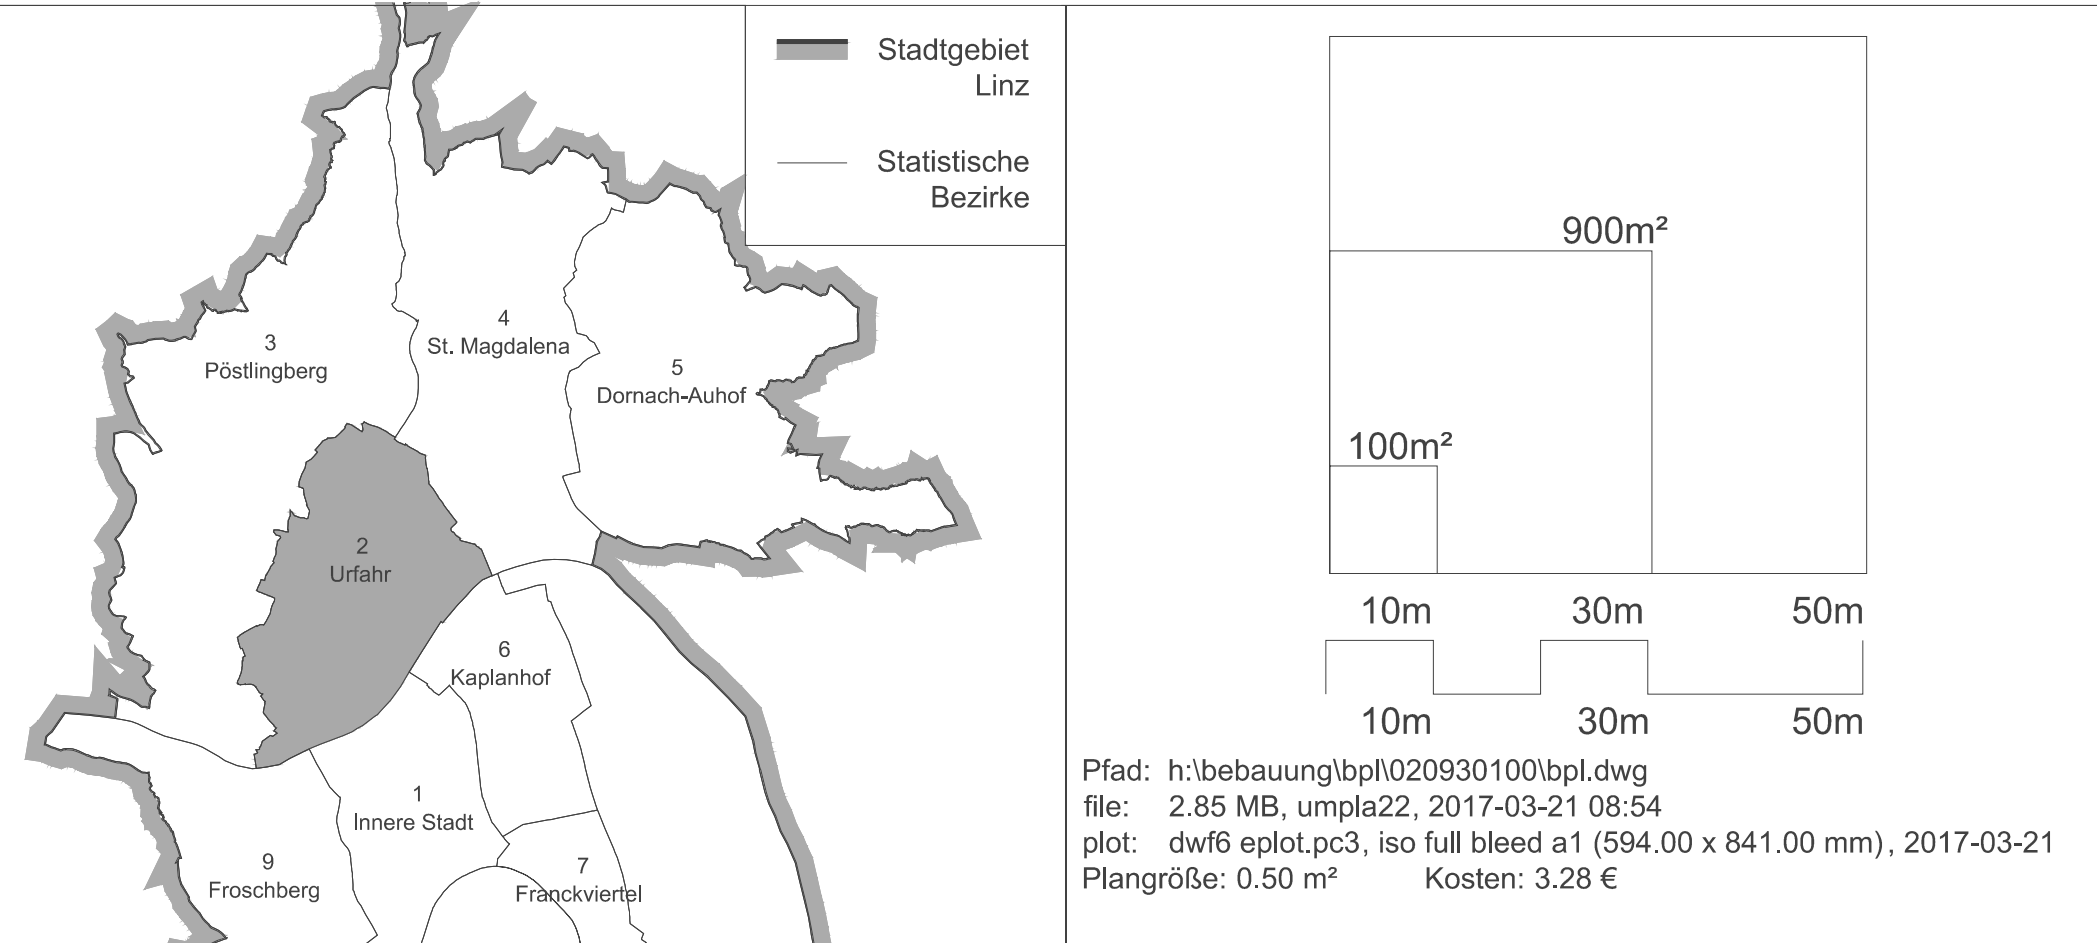


Die Wasserver- und -entsorgung erfolgt über das städtische Kanal- und Wassernetz. Die Energieversorgung erfolgt über das öffentliche Elektrizitäts-, Gas- bzw. Fernwärmenetz.

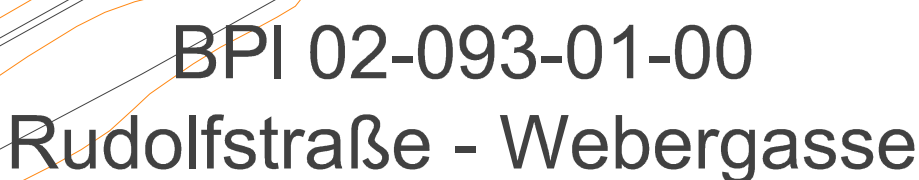

----- Grenze des Planungsgebietes

Baum	Baumgruppe	Strauchgruppe	
			zu pflanzen
			zu erhalten (besonders erhaltenswert)

Bearbeiter Ing. Perchthaler eh.	gezeichnet	Jakubek-Vrjjanovic	am 29.03.201
Abteilungsleiter Bebauungsplanung	geändert	Jakubek-Vrjjanovic	am 06.09.201
OBR DI Lueger eh.		Perchthaler	28.10.201
Direktor Planung, Technik und Umwelt			
DI Amesberger MAS MSc eh.			