
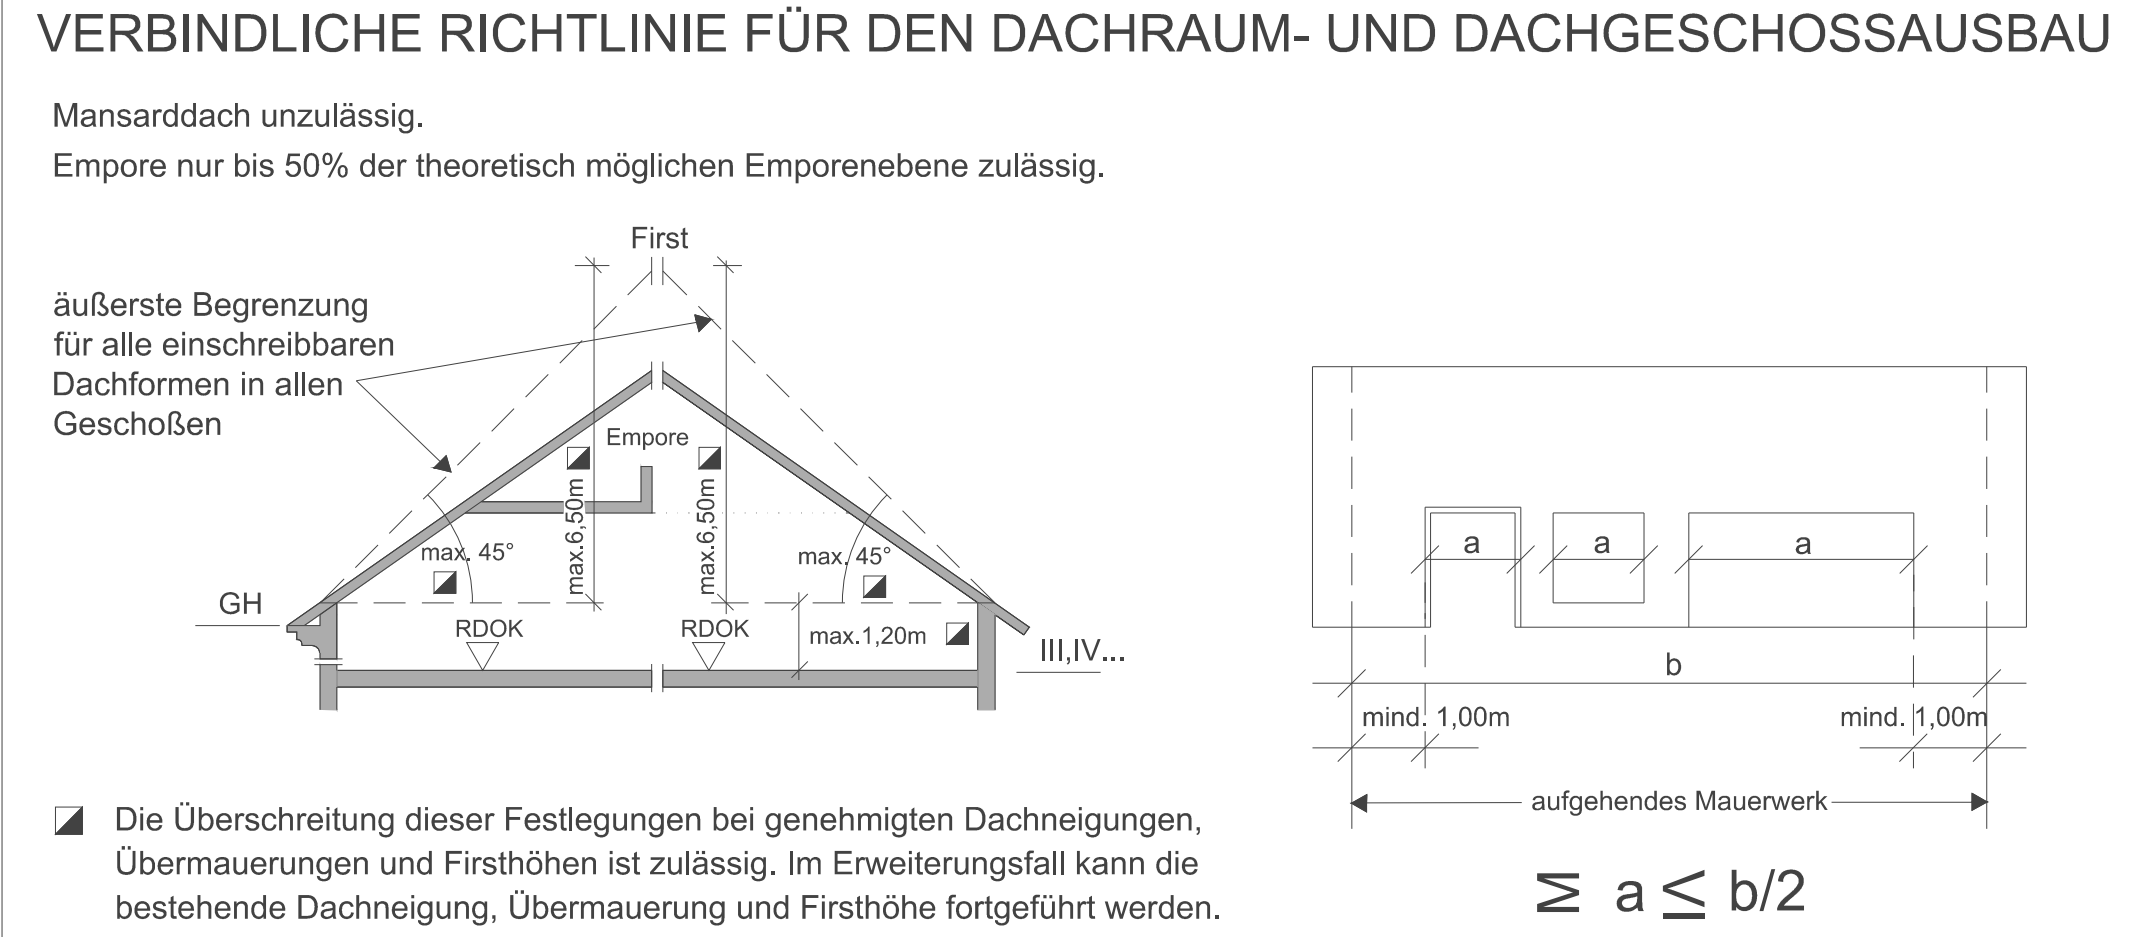


Die Wasserver- und -entsorgung erfolgt über das städtische Kanal- und Wassernetz. Die Energieversorgung erfolgt über das öffentliche Elektrizitäts-, Gas- bzw. Fernwärmenetz.

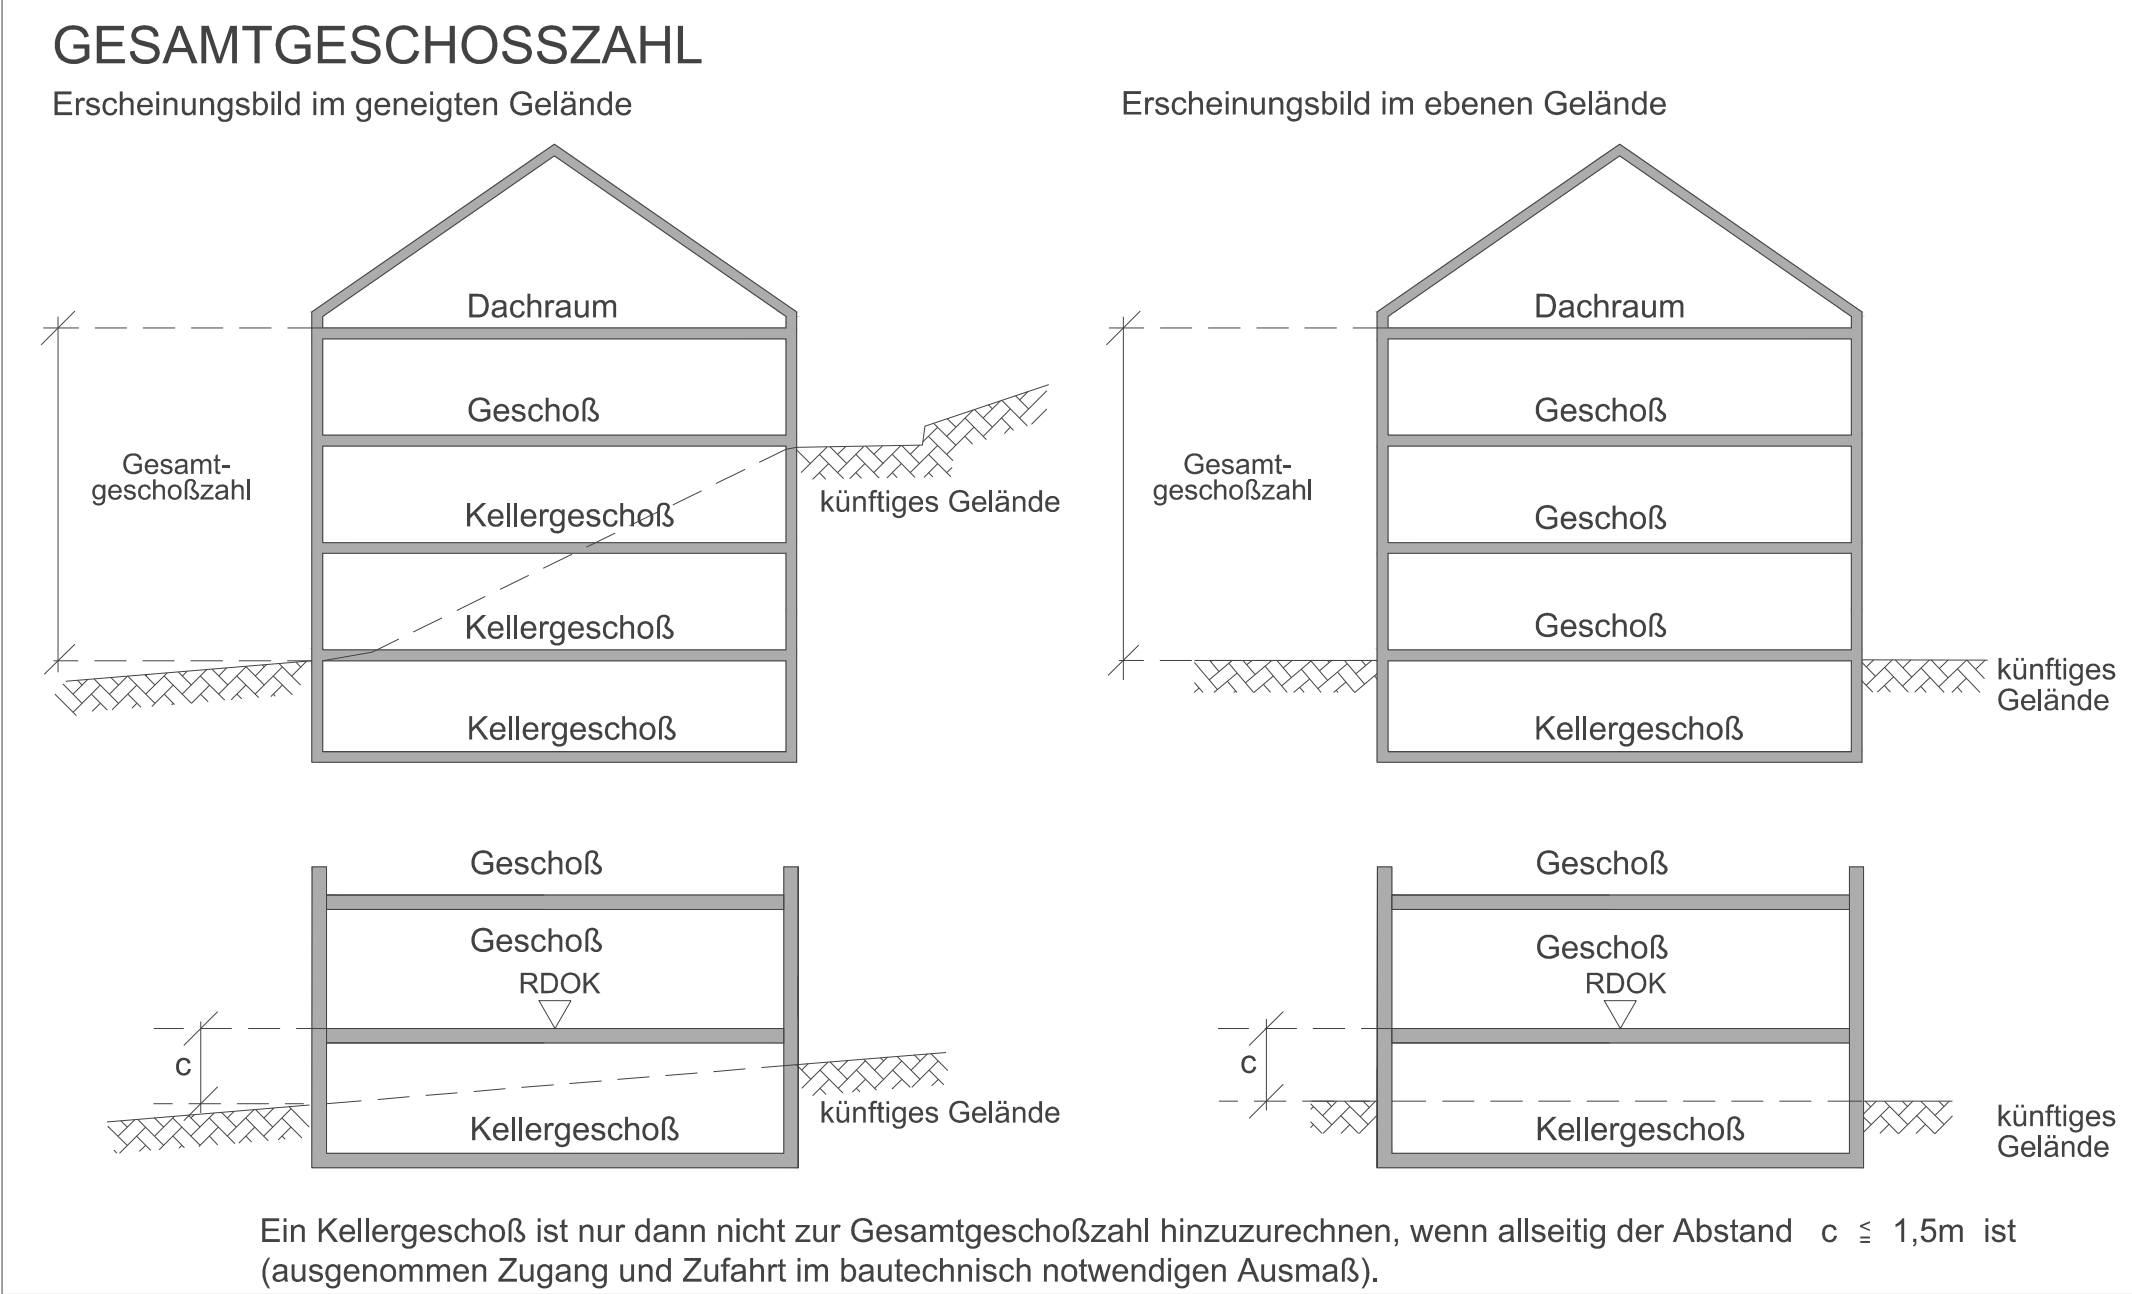


9 Froschberg
7 Franzosenviertel
8 Bulgarplatz
14 Industriegebiet-Hafen
11 Spalterhof
10 Idemichl-Kaserfeld
13 Kleinmünchen-Auwiesen
12 Neue Heimat
16 Pichling
15 Ebelsberg

— Stadtgebiet Linz
— Statistische Bezirke

900m²
100m²
10m 30m 50m
10m 30m 50m

Plad: h:\bebauung\bp130640101\bp1.dwg
file: 1.52 MB, upla22, 2015-03-28 08:23
plot: dwf6 eplot.pc3, vorheriges papierformat (630.00 x 594.02 mm),
2015-03-28
Plangröße: 0.37 m² Kosten: 2.43 €

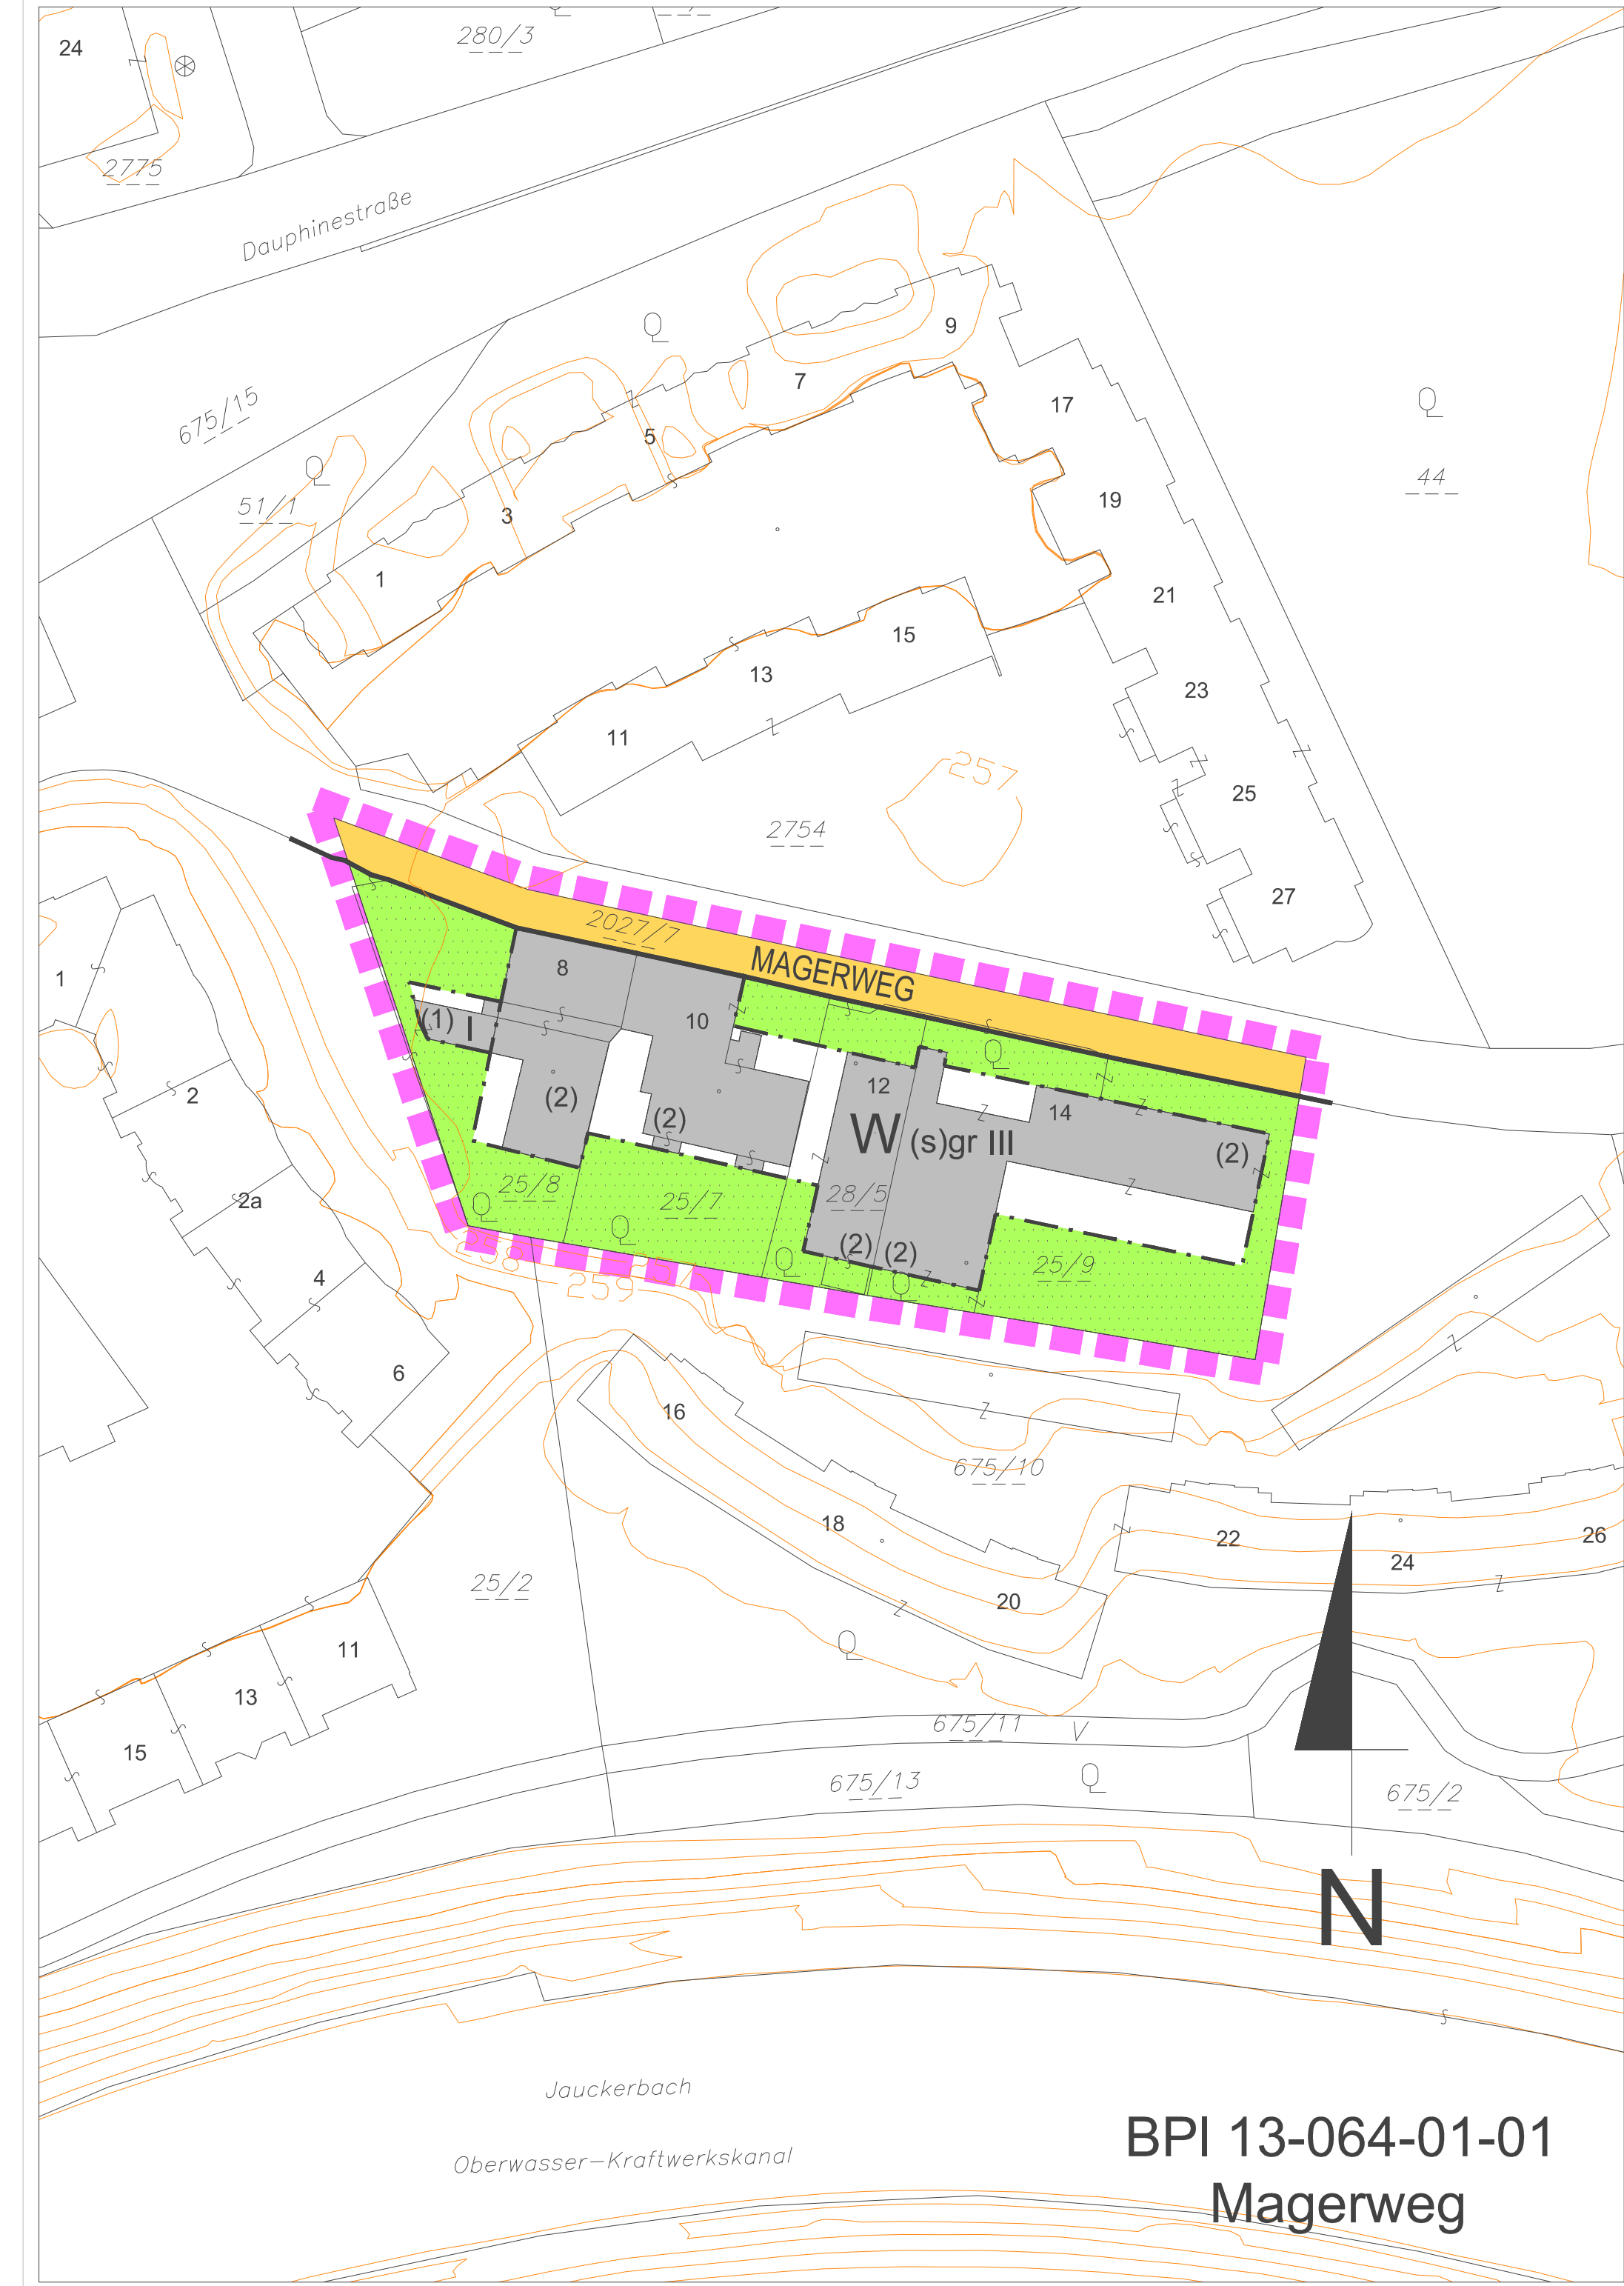[illegible]

<h1>BEBAUUNGSPLAN STADT LINZ</h1>	
<div><div><div>KLEINMÜNCHEN-AUWIESEN</div><div>13-064-01-01</div><div><div>Stat. Bezirk</div><div>Baublock</div><div>Stammplan</div><div>Änderung</div></div></div><div><div>begrenzt durch den Linienzug</div><div></div><div>KG: Kleinmünchen</div></div></div>	
<div><div><div>ÖFFENTLICHE AUFLAGE</div><div><div>Auflage</div><div>von</div><div>bis</div></div></div><div><div>ÄNDERUNG</div><div>Magerweg</div><div><div>in Abänderung des BPl S 23-13-01-00</div><div>M 1:1000</div><div>Fläche</div><div>4.673 m²</div></div></div></div>	
<div><div><div>GENEHMIGUNG</div><div>DER OÖ. LANDESREGIERUNG</div><div><div>RUNDSIEGEL</div><div>BÜRGERMEISTER</div></div></div><div><div>BESCHLUSS</div><div>DES GEMEINDERATES</div><div><div>Zahl</div><div>F1</div><div>Datum</div><div>05.03.2015</div></div></div></div>	
<div><div><div>VERORDNUNGSPRÜFUNG</div><div>DURCH DAS AMT DER OÖ. LANDESREGIERUNG</div><div><div>RUNDSIEGEL</div><div>BÜRGERMEISTER</div></div></div><div><div>KUNDMACHUNG</div><div><div><div>Kundmachung</div><div>vom</div><div>23.03.2015, Abl.Nr.6</div></div><div><div>Anschlag</div><div>am</div><div>23.03.2015</div></div><div><div>Abnahme</div><div>am</div><div>08.04.2015</div></div><div><div>Rechtswirksam</div><div>ab</div><div>24.03.2015</div></div></div></div></div>	
<div><div><div>PLANVERFASSER</div><div>MAGISTRAT DER LANDESHAUPTSTADT LINZ</div><div>STADTPLANUNG LINZ</div></div><div><div><div>Bearbeiter Wurm eh.</div><div>Abteilungsleiter Bebauungsplanung</div><div>OBR D.I. Lueger eh.</div><div>Leiter Stadtplanung Linz</div><div>SR D.I. Albrecht eh.</div></div><div><div>gezeichnet</div><div>Jakubek-Vrjanovic</div><div>geändert</div><div>am 06.10.2014</div><div>am</div></div></div></div>	