





DIE KFZ-ABSTELLFLÄCHEN SIND ALLSEITIG MIT STRÄUCHERN EINZUPFLANZEN (AUSGENOMMEN ZU- UND ABFAHRTEN UND IM BEREICH DES SYMBOLS "X").

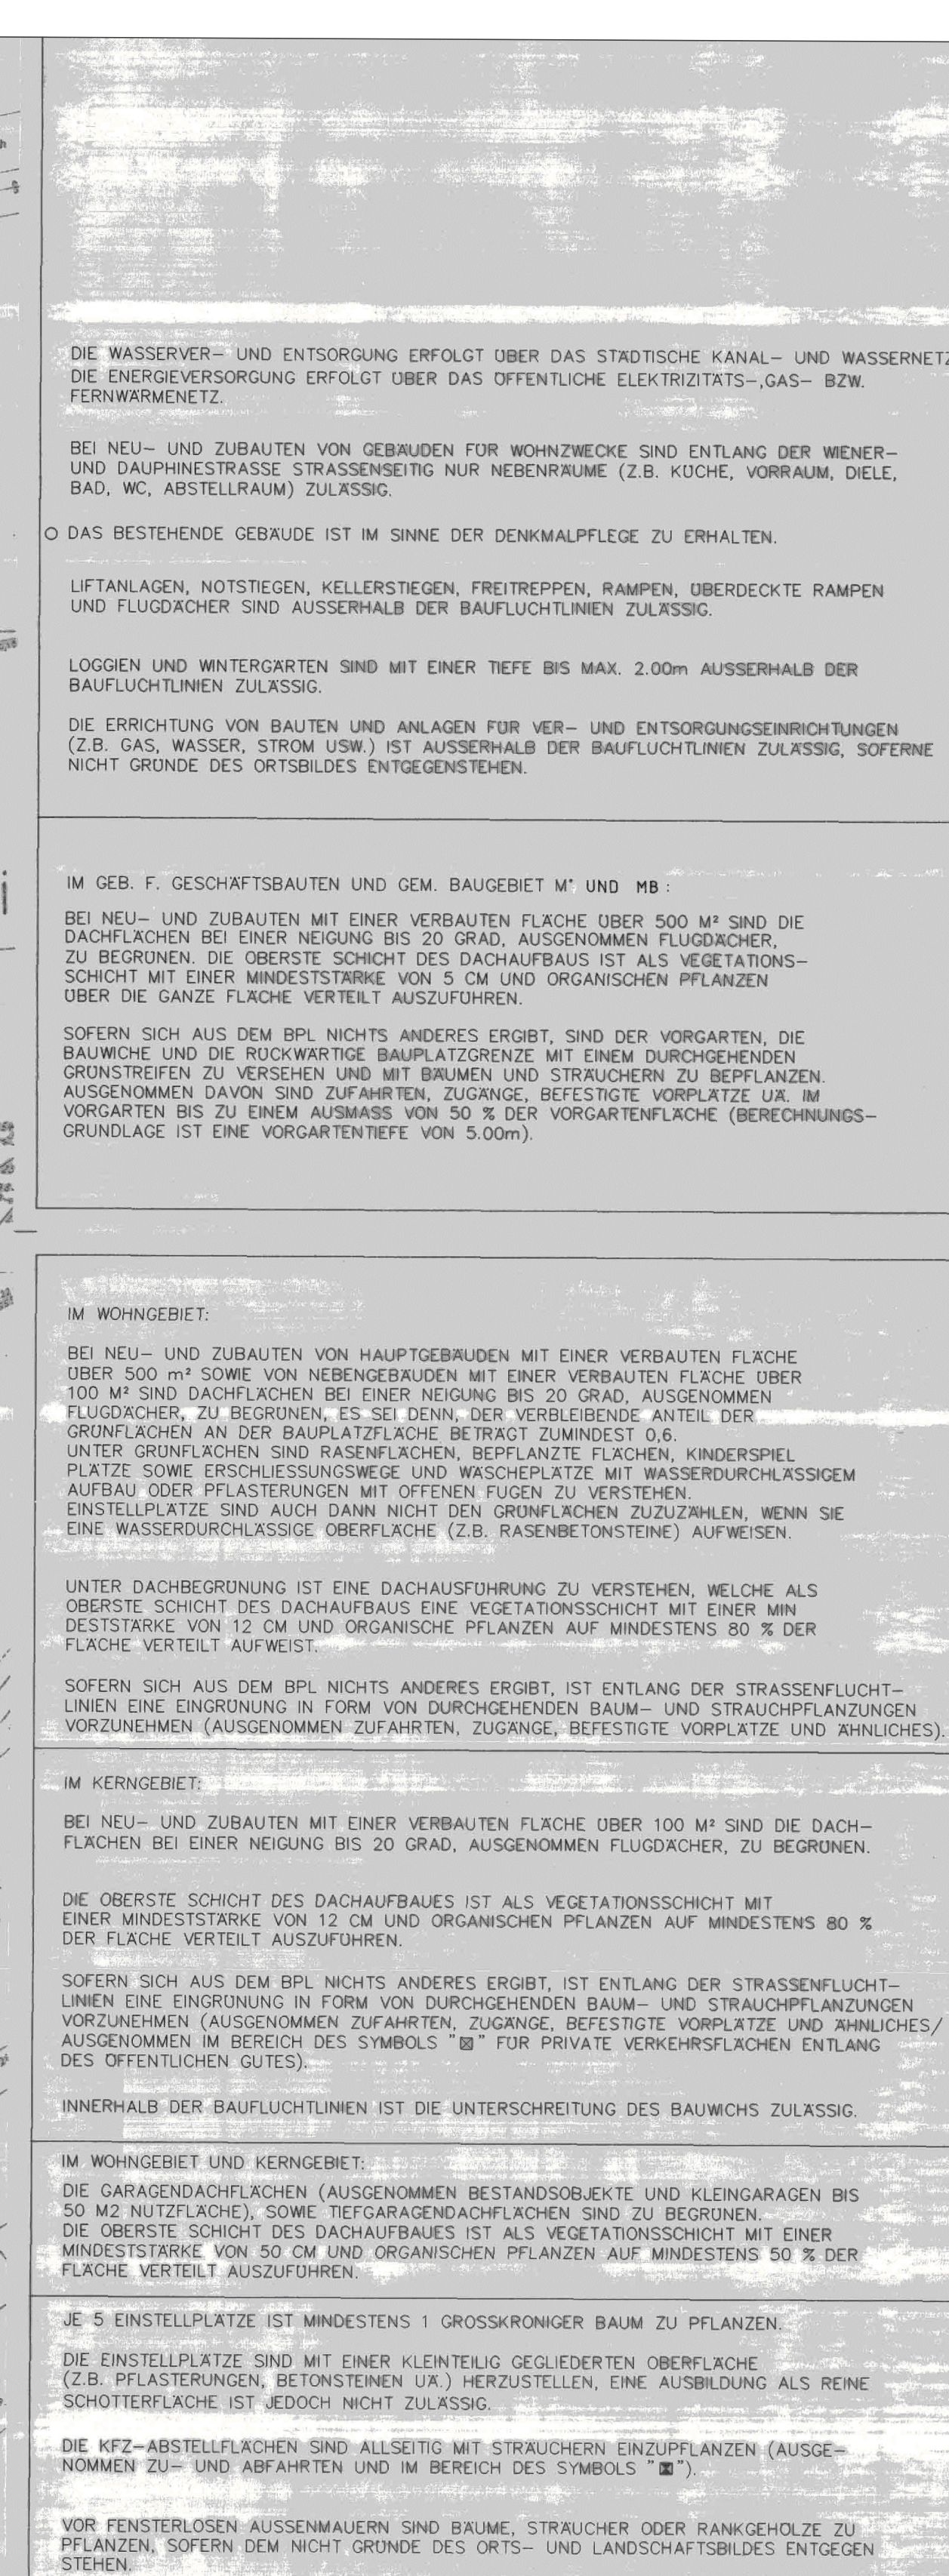

MANSARDDACH UNZULASSIG
ZUSÄTZLICH ZUR GESCHOSSANZAHL UND HGH DACHGESCHOSSAUSBAU NUR IN EINER EBENE / IM BEREICH * IN MAX. 2 EBENEN GESCH.

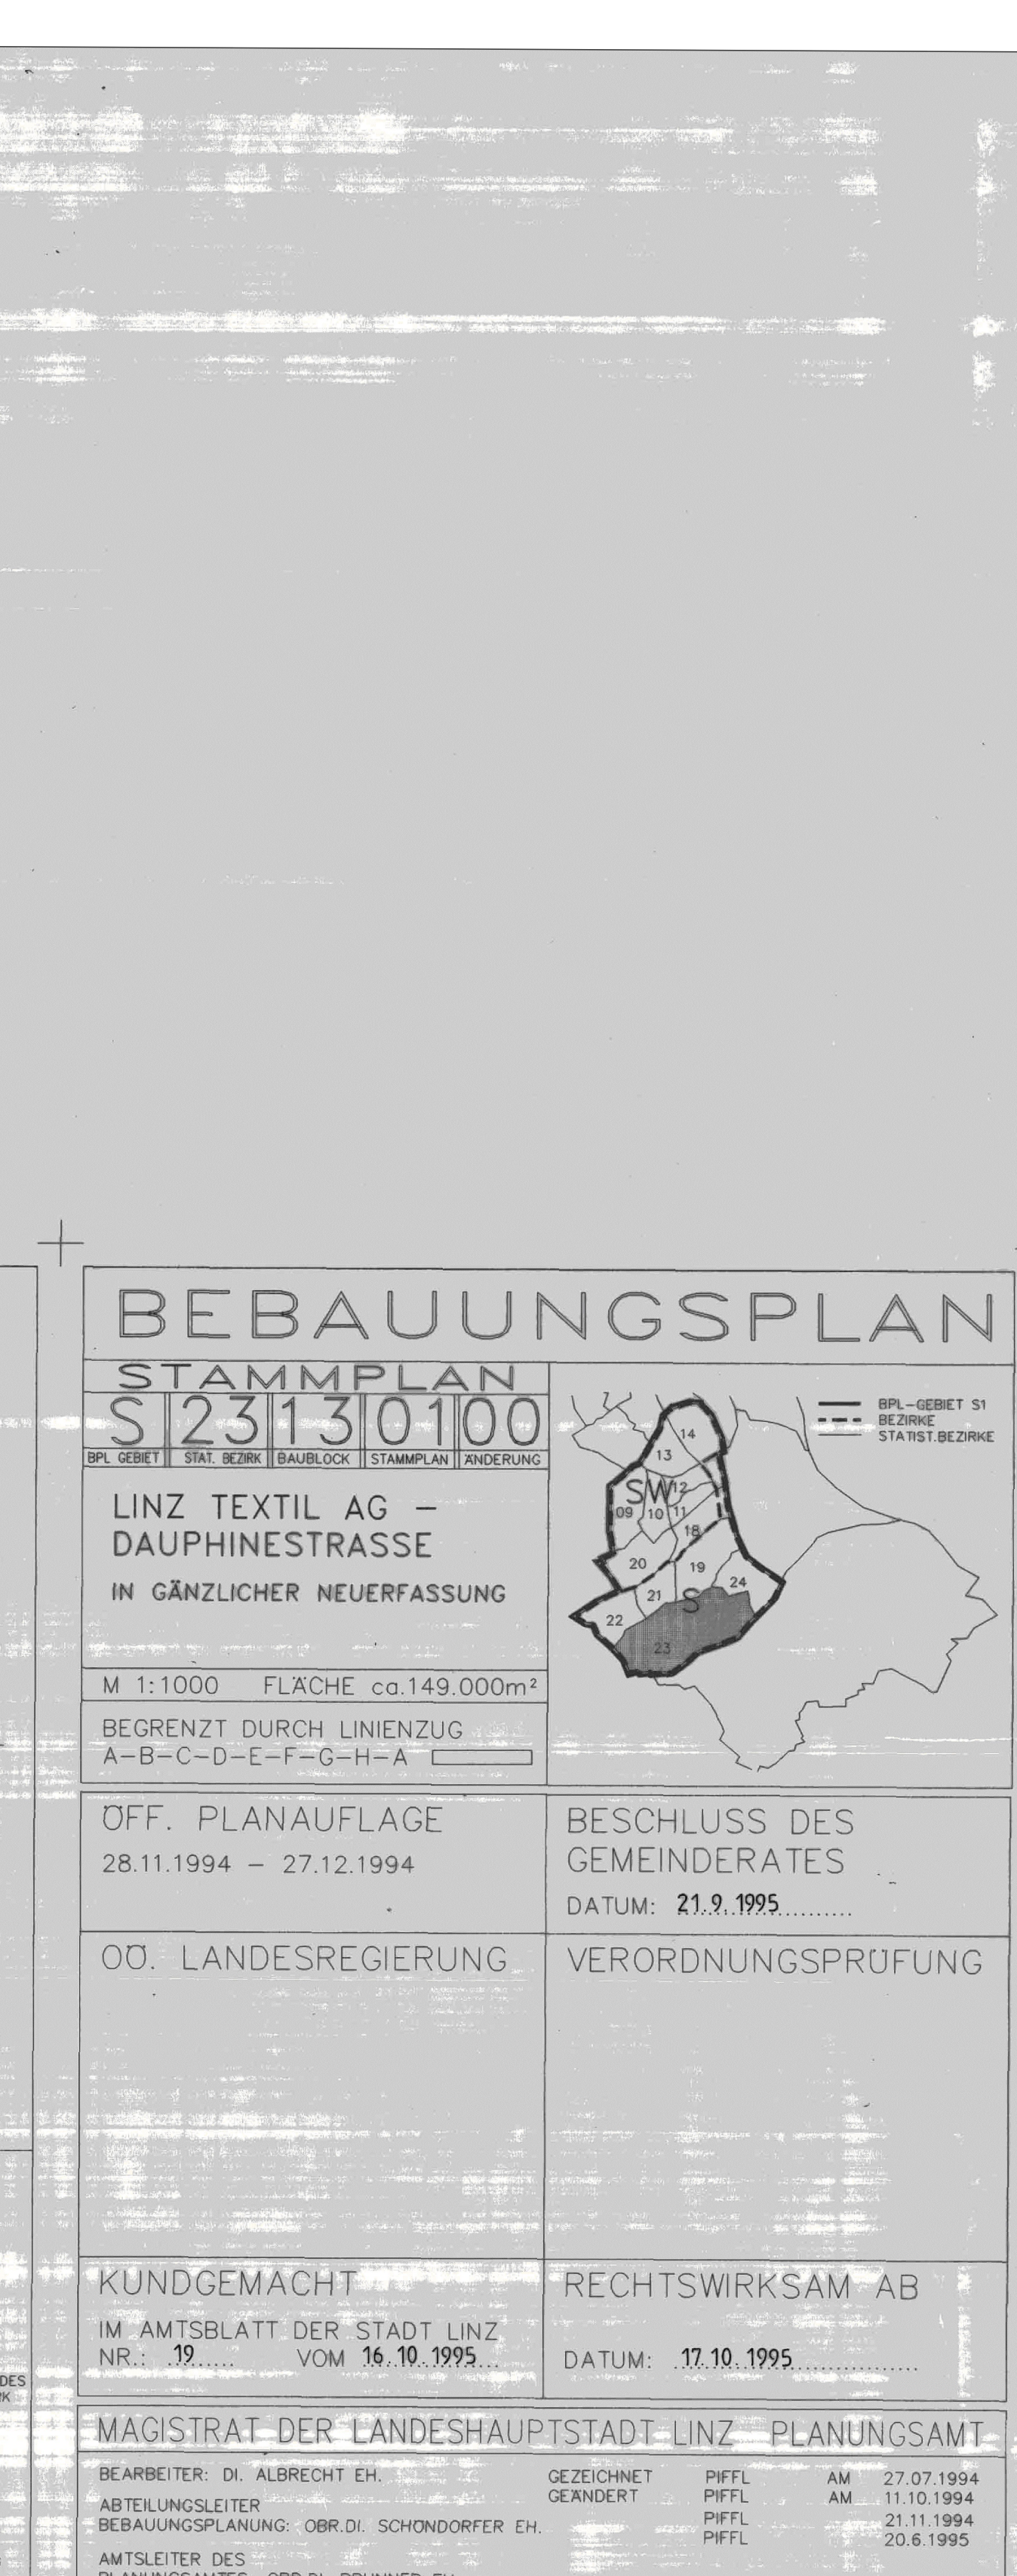