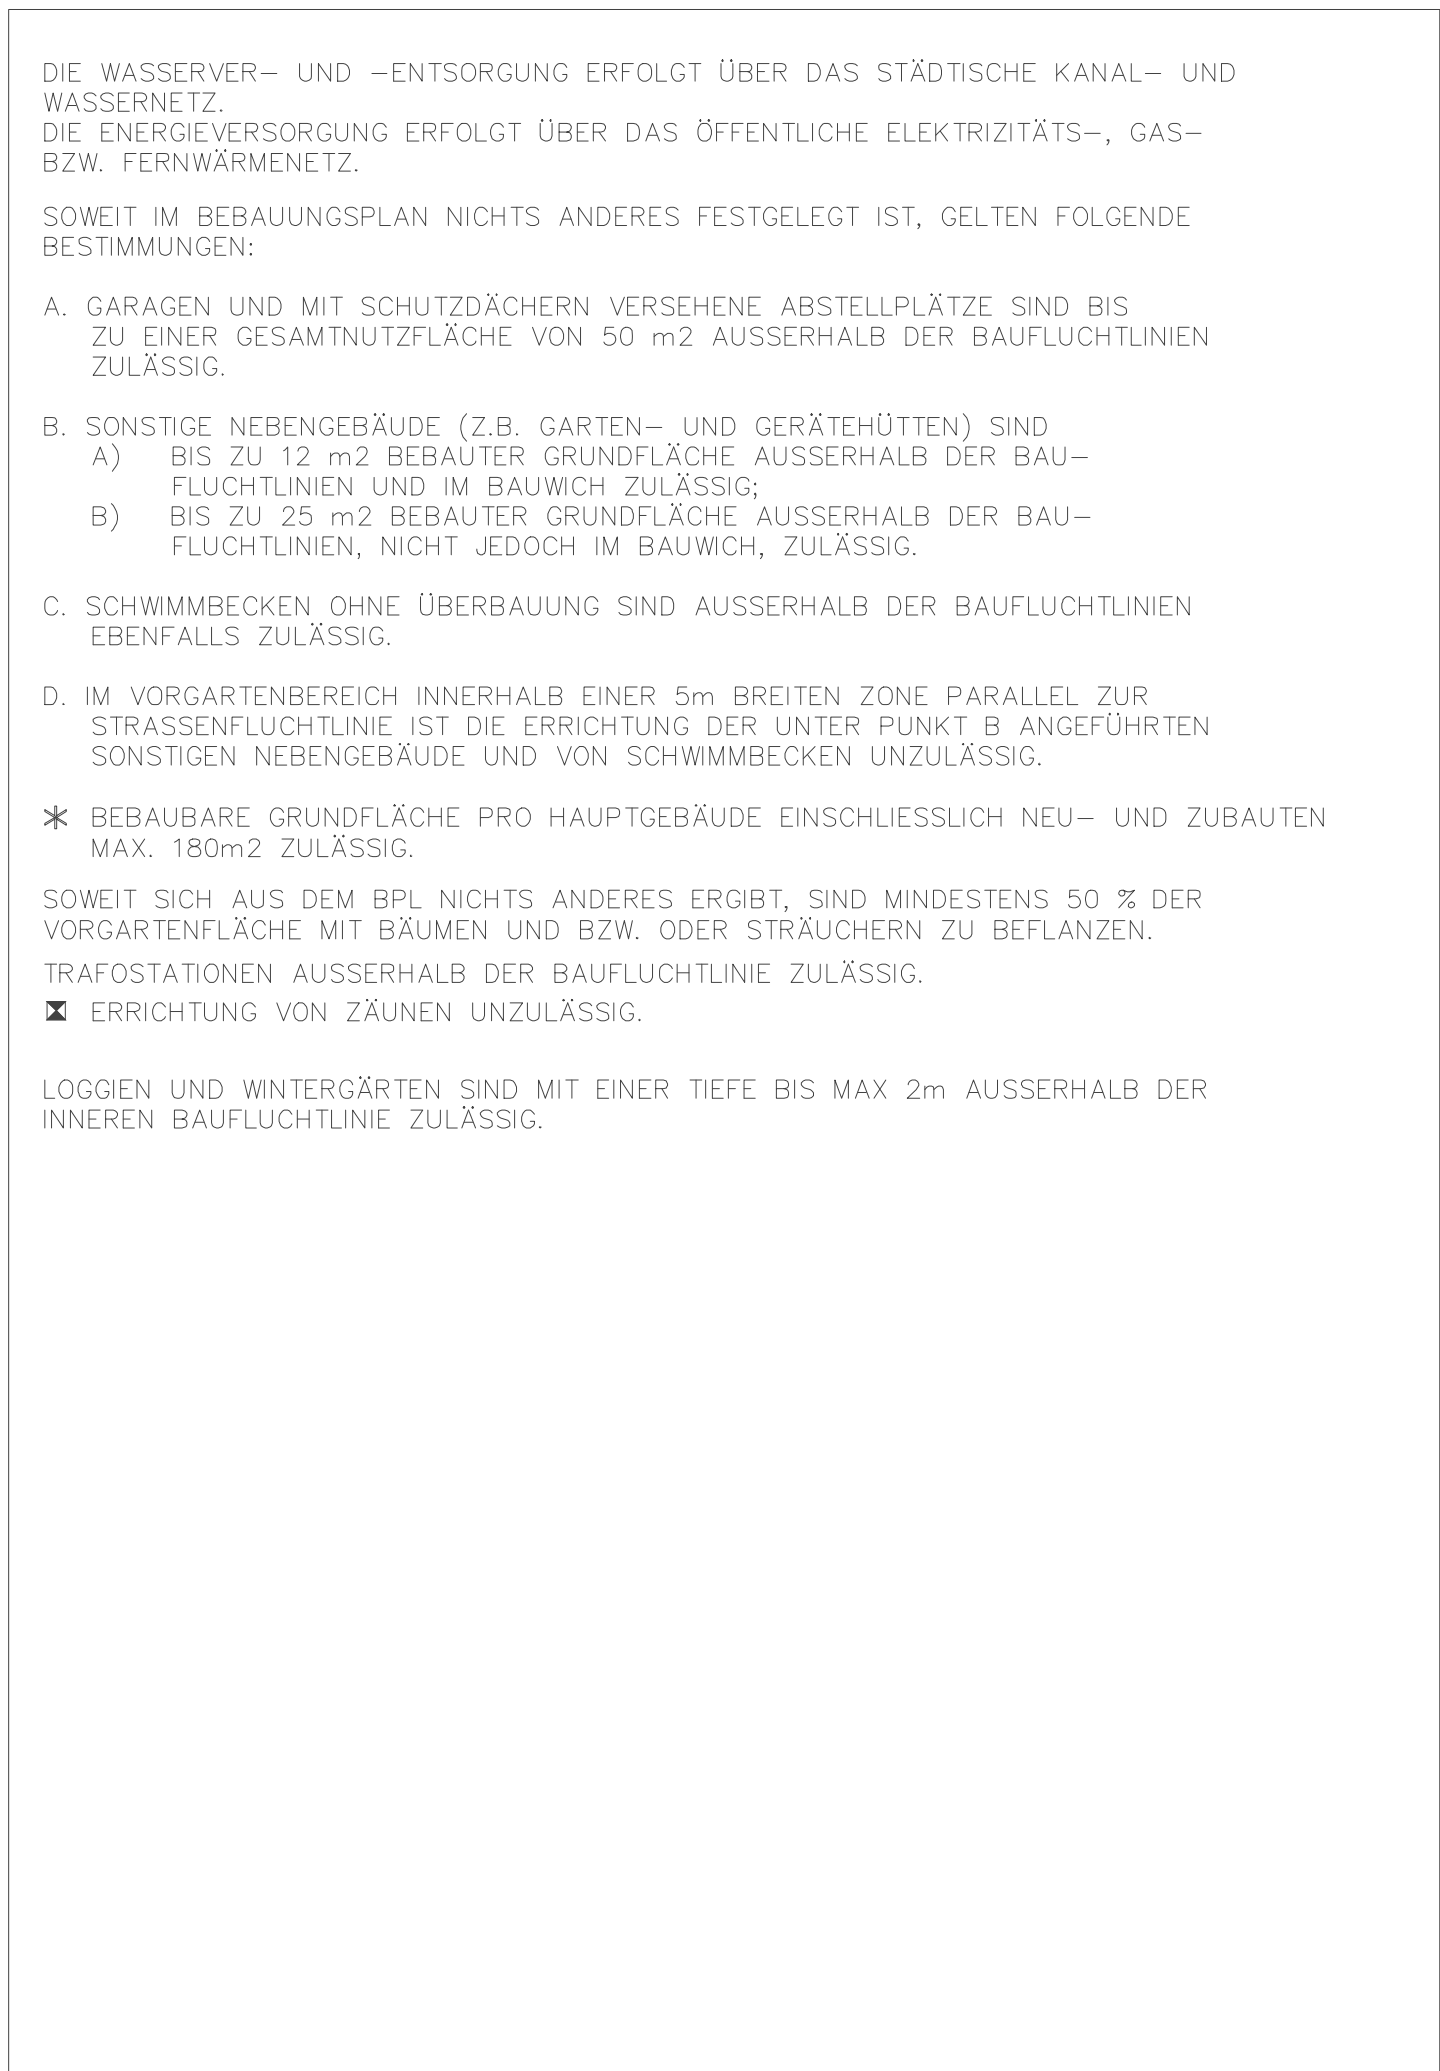
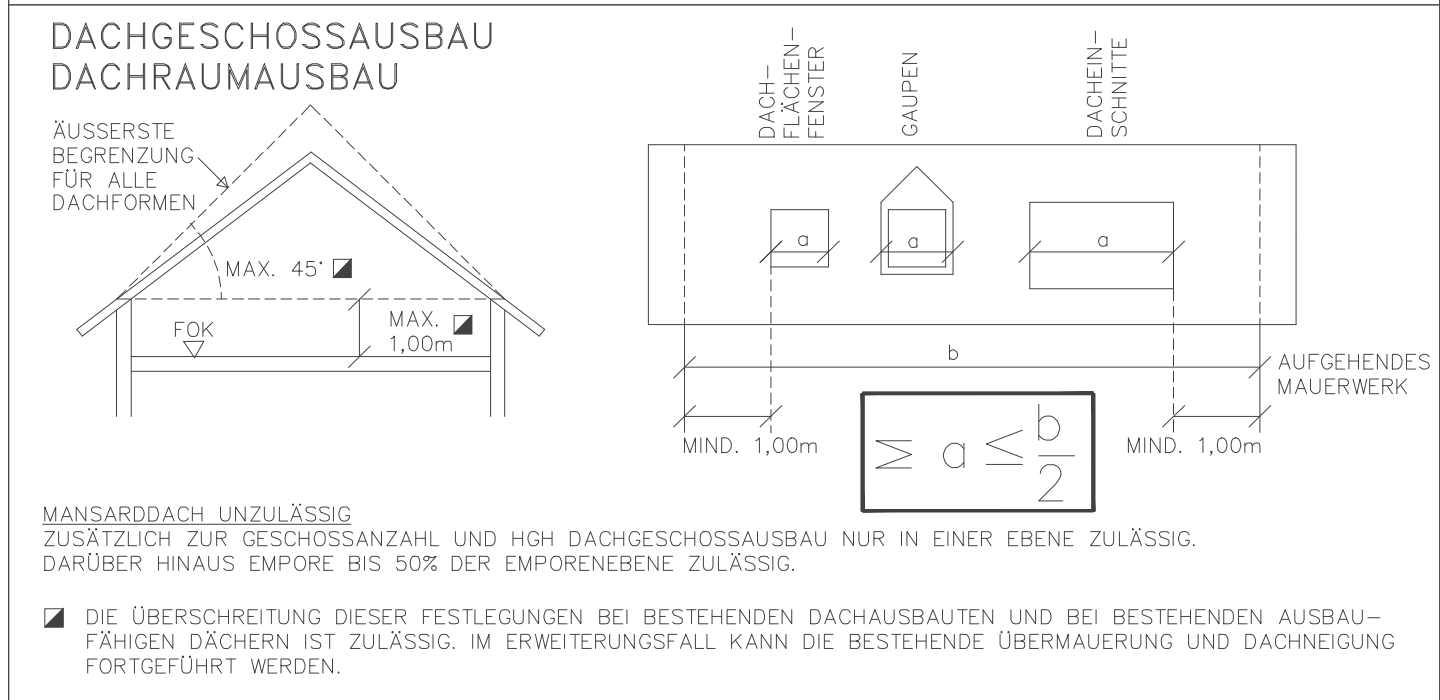


[illegible]

STAMMPLAN S 25104 0100						
ORT WAMBACH IN GÄNZLICHER NEUERFASSUNG M 1:1000 FLÄCHE 112732 m ² GEGRENZT DURCH DIE LINIENZÜGE A-B-C-D-E-F-G-H- I-J-K-L-M-N-O-P-Q-R S-T-U-V-W-X-Y-Z-A A'-B'-C'-D'-A'						
ÖFF. PLANAUFLEGE 17.10.1994 – 14.11.1994					BESCHLUSS DES GEMEINDERATES DATUM: 19.09.1996	
Ö. LANDESREGIERUNG					VERORDNUNGSPRÜFUNG	
KUNDGEMACHT IM AMTSBLATT DER STADT LINZ NR.: 3..... VOM 10.02.1997.					RECHTSWIRKSAM AB DATUM: 11.02.1997.....	
MAGISTRAT DER LANDESHAUPTSTADT LINZ					PLANUNGSAMT	
BEARBEITET: Ing. HOCHREITER, eh. ABTEILUNGSLEITER BEAUFRAGUNGSPLANUNG: OBR D.J. SCHÖNDORFER, eh.			GEZEICHNET GEANDERT GEANDERT GEANDERT			
AMTSLEITER DES PLANUNGSAMTES: SR D.J. BRUNNER, eh.			BOODRY BOODRY BOODRY PERTLWESER			
			AM AM AM AM			
			08.08.1994 20.09.1995 30.11.1995 11.04.1996			