


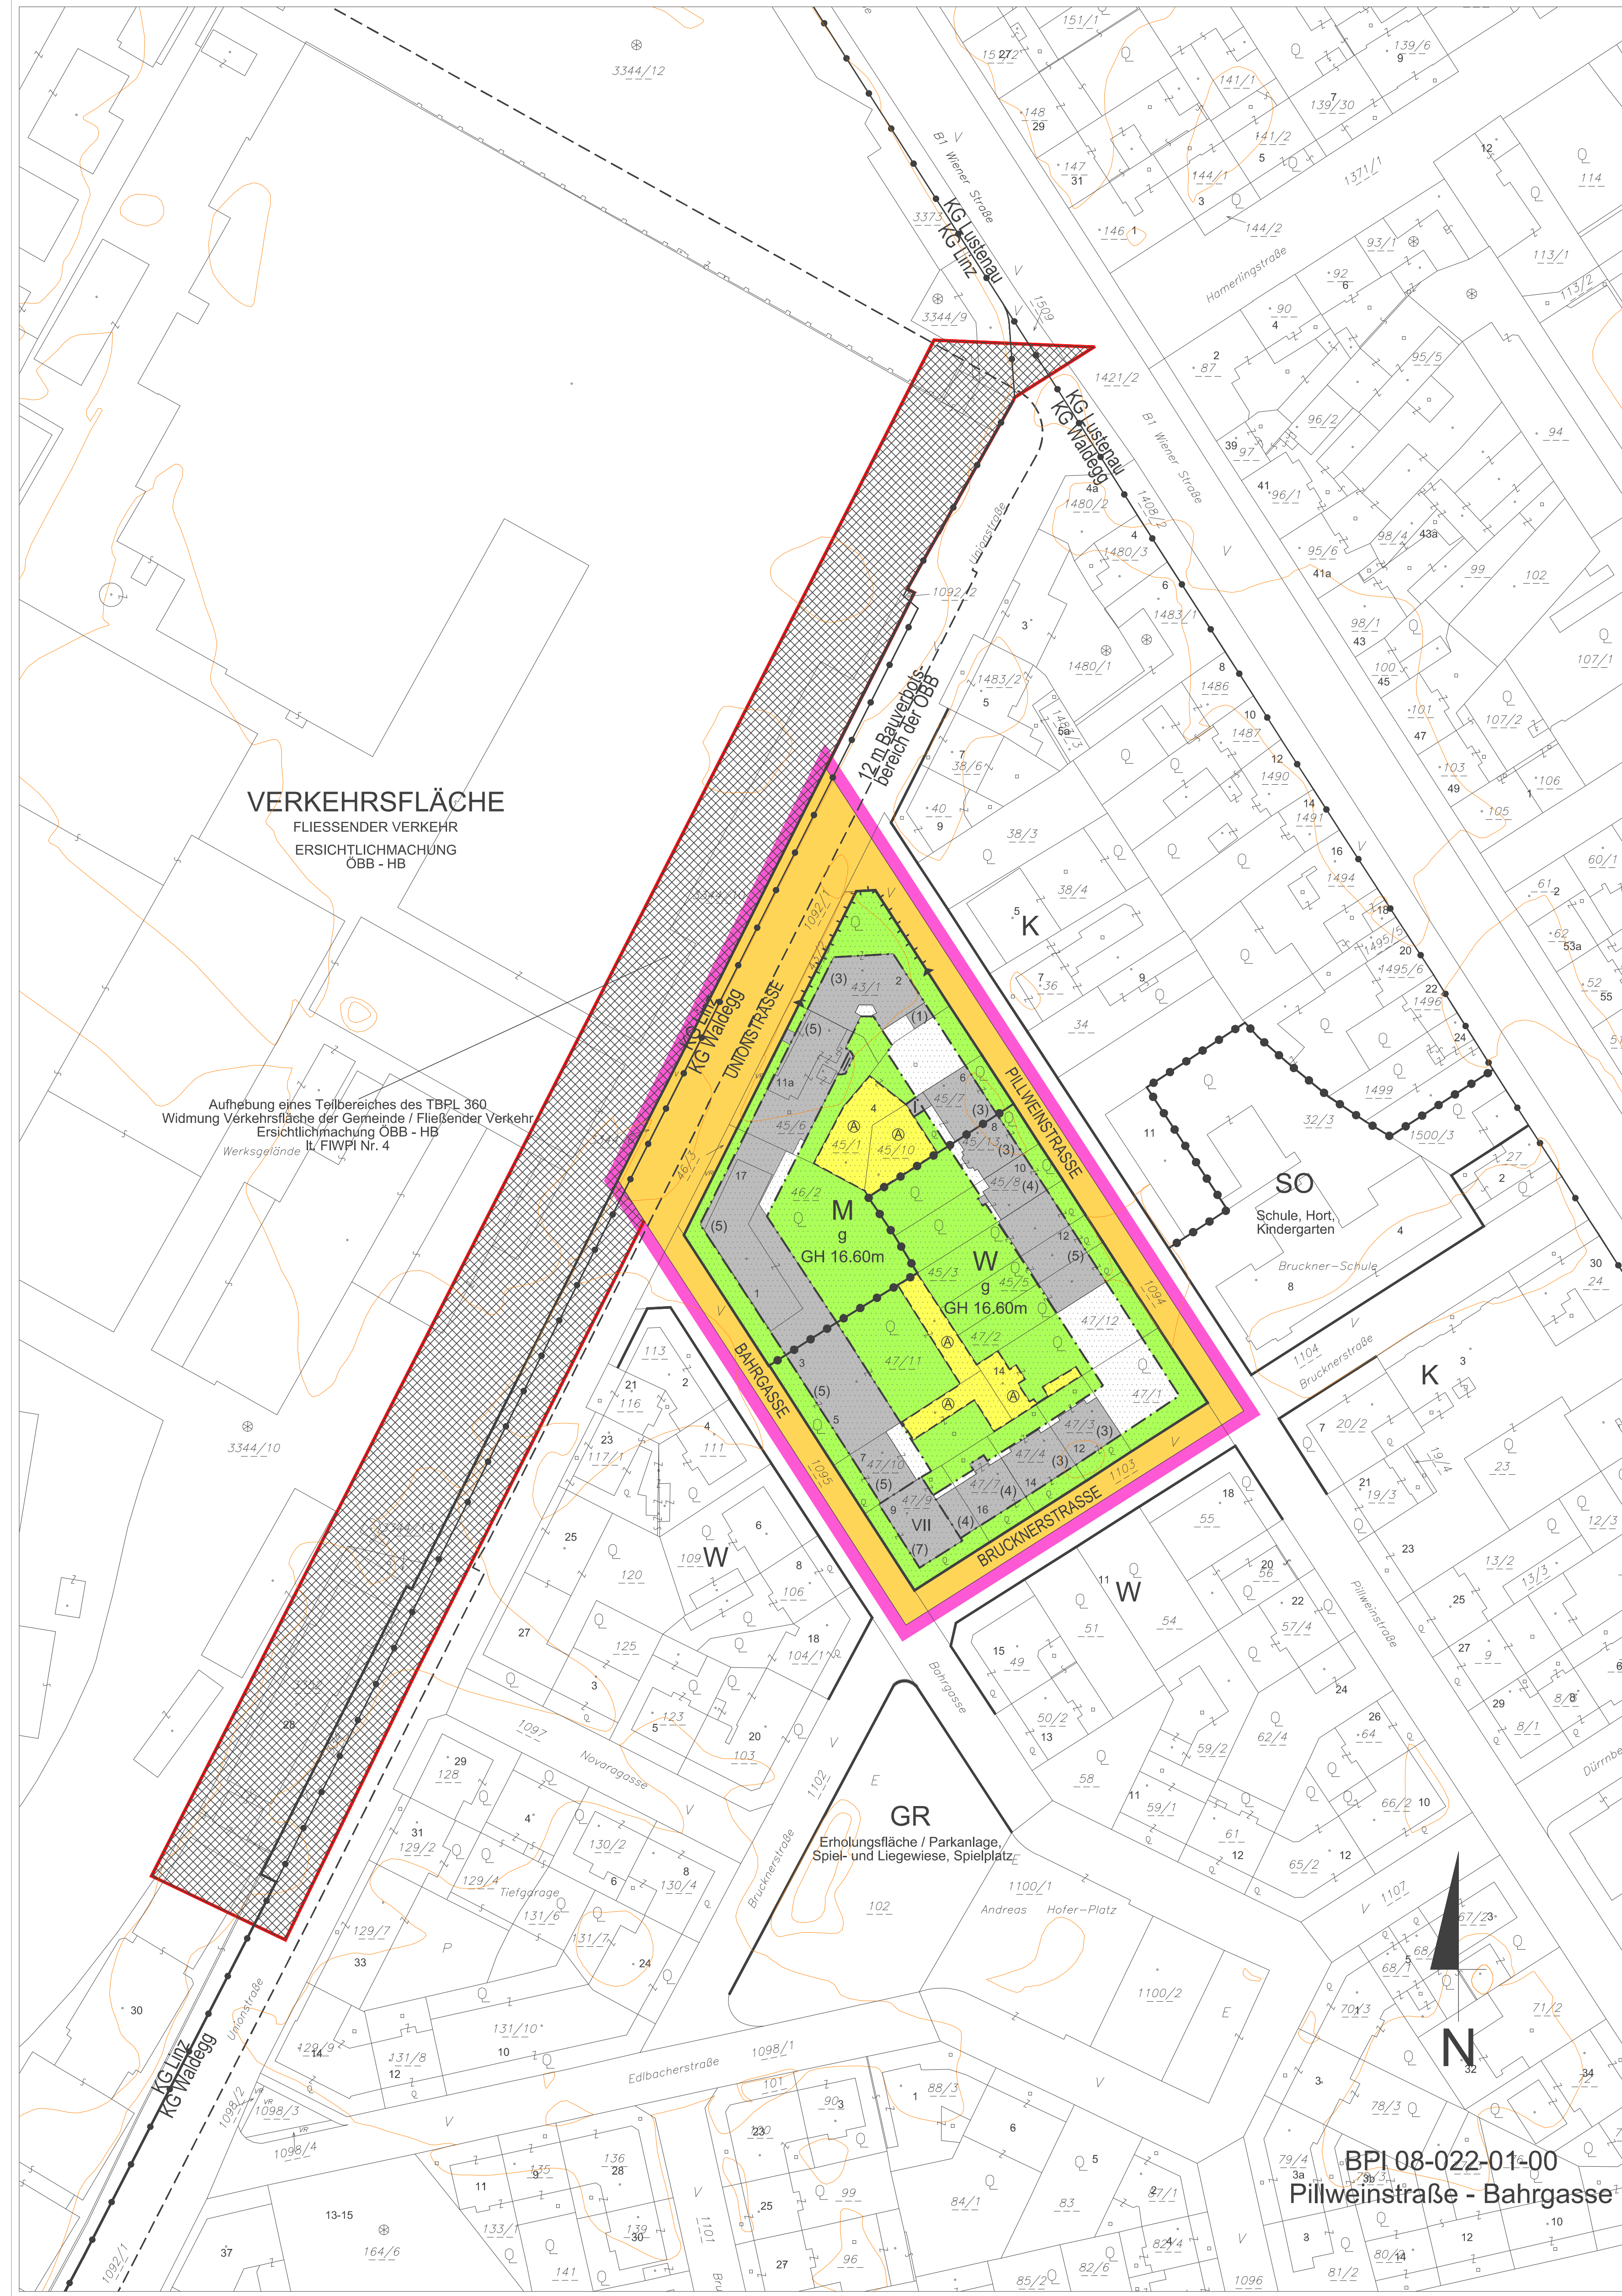

MASSNAHMEN (RECHTSVERBINDLICHE VERBALFESTLEGUNGEN)

Bauliche Maßnahmen

Die Ein- und Ausfahrten sowie Rampen von unterirdischen Garagen sind einzuhausen und schallschallabsorbierend zu verkleiden. Die Einhausung ist zu begrünen. Ein- und Ausfahrten, die aus schallschutztechnischen Gründen einzuhausen sind, sind außerhalb der Baufluchtlinie zulässig und verringern nicht das maximal zulässige Ausmaß der mit Nebengebäuden und Schutzdächern bebaubaren Fläche.

Die bestehenden Fassaden der Gebäude Pillweinstraße 2 (Grst.Nr. 43/1), Pillweinstraße 6 (Grst.Nr. 45/7), Pillweinstraße 8 (Grst.Nr. 45/13) und Brucknerstraße 12 (Grst.Nr. 47/3) sind straßenseitig gemäß dem historischen Erscheinungsbild bis einschließlich des Hauptgesimses zu erhalten.

Begrünung

Die Dachflächen unterirdischer baulicher Anlagen sind zu begrünen. Die oberste Schicht des Dachaufbaues ist als Vegetationsschicht mit einer Mindeststärke von 50 cm und organischen Pflanzen auf mindestens 80 % der Fläche verteilt auszuführen.

Die begrünte Dachfläche unterirdischer baulicher Anlagen ist dem angrenzenden Grundstücksniveau anzugleichen (max. 0,5 m Niveauunterschied).

Pro 750 m² vollendeter Bauplatzfläche ist zumindest ein Laubbaum mit einem erreichbaren Mindestkronendurchmesser im ausgewachsenen Zustand von mindestens 8 m, der bei Pflanzung zumindest einen Stammumfang von 18-20 cm in 1 m Höhe aufweist, über durchgehend gewachsenem Boden zu pflanzen bzw. zu erhalten, es sei denn der verbleibende nicht mit Hauptgebäuden bebaubare Teil des Bauplatzes ist kleiner als 100 m².

Niveauunterschiede zwischen der begrünten Dachfläche unterirdischer baulicher Anlagen und den angrenzenden Freiflächen sind mit einer durchgehenden Vegetationsschicht auf eigenem Bauplatz abzuböschern und mit organischen Pflanzen zu begrünen (ausgenommen Zu- und Abfahrten, Belüftungen und sonstige technische Einrichtungen).

Bei Neu- und/oder Zubauten von Hauptgebäuden, deren verbaute Fläche 100 m² übersteigt, sowie bei oberirdischen Garagen mit einer verbauten Fläche über 100 m² sind Dachflächen bei einer Neigung bis 20 Grad, ausgenommen Schutzdächer, zu begrünen.

Unter Dachbegrünung ist eine Dachaufführung zu verstehen, welche als oberste Schicht des Dachaufbaues eine Vegetationsschicht mit einer Mindeststärke von 15 cm und organische Pflanzen auf mindestens 80 % der Fläche verteilt aufweist.

Mit einer Grünfläche auszubilden sowie mit Bäumen und/oder Sträuchern sind zu bepflanzen:

- der von einer Bebauung freibleibende Bereich zwischen Straßenfluchtlinie und vorderer Baufluchtlinie
- die Bereiche entlang fensterloser Außenmauern
- die Innenhöfe

Ausgenommen von diesem Bepflanzungsgebot sind Brandwände, Zufahrten, Zugänge, befestigte Vorplätze u.Ä., im von einer Bebauung freibleibenden Bereich zwischen Straßenfluchtlinie und vorderer Baufluchtlinie gilt dies jedoch nur bis zu einem Ausmaß von 50 % der Fläche. Rasengittersteine stellen keinen Ersatz für Grünflächen dar.

Rasenmulden, die für die Versickerung von Niederschlagswasser notwendig sind, dürfen nicht für die Bepflanzungen mit Bäumen und Sträuchern herangezogen werden.

Die Versiegelung der Hofflächen und des von einer Bebauung freibleibenden Bereiches zwischen Straßenfluchtlinie und vorderer Baufluchtlinie ist mit Ausnahme infrastrukturell erforderlicher Einbauten (darunter sind jedoch keine oberirdischen Stellplätze zu verstehen) unzulässig. Unter Versiegelung versteht man die Herstellung einer Oberflächenbefestigung mit wasserdurchlässigem Aufbau (z.B. Asphalt, Beton, Platten auf Unterbeton, Pflasterungen ohne wasserdurchlässige Fugen).

Lärmschutz

Bei Zubauten mit Auswirkungen auf die Stützung von Aufenthaltsräumen und bei Neubauten ist bei einem Fasadenschallpegel (als Beurteilungspegel) von mehr als 50 dB nachts eine lärmschutzorientierte Planung mit Priorität auf die Ausrichtung der Schlafräume erforderlich.

Im Bauverfahren ist ein entsprechender Nachweis zu erbringen.

