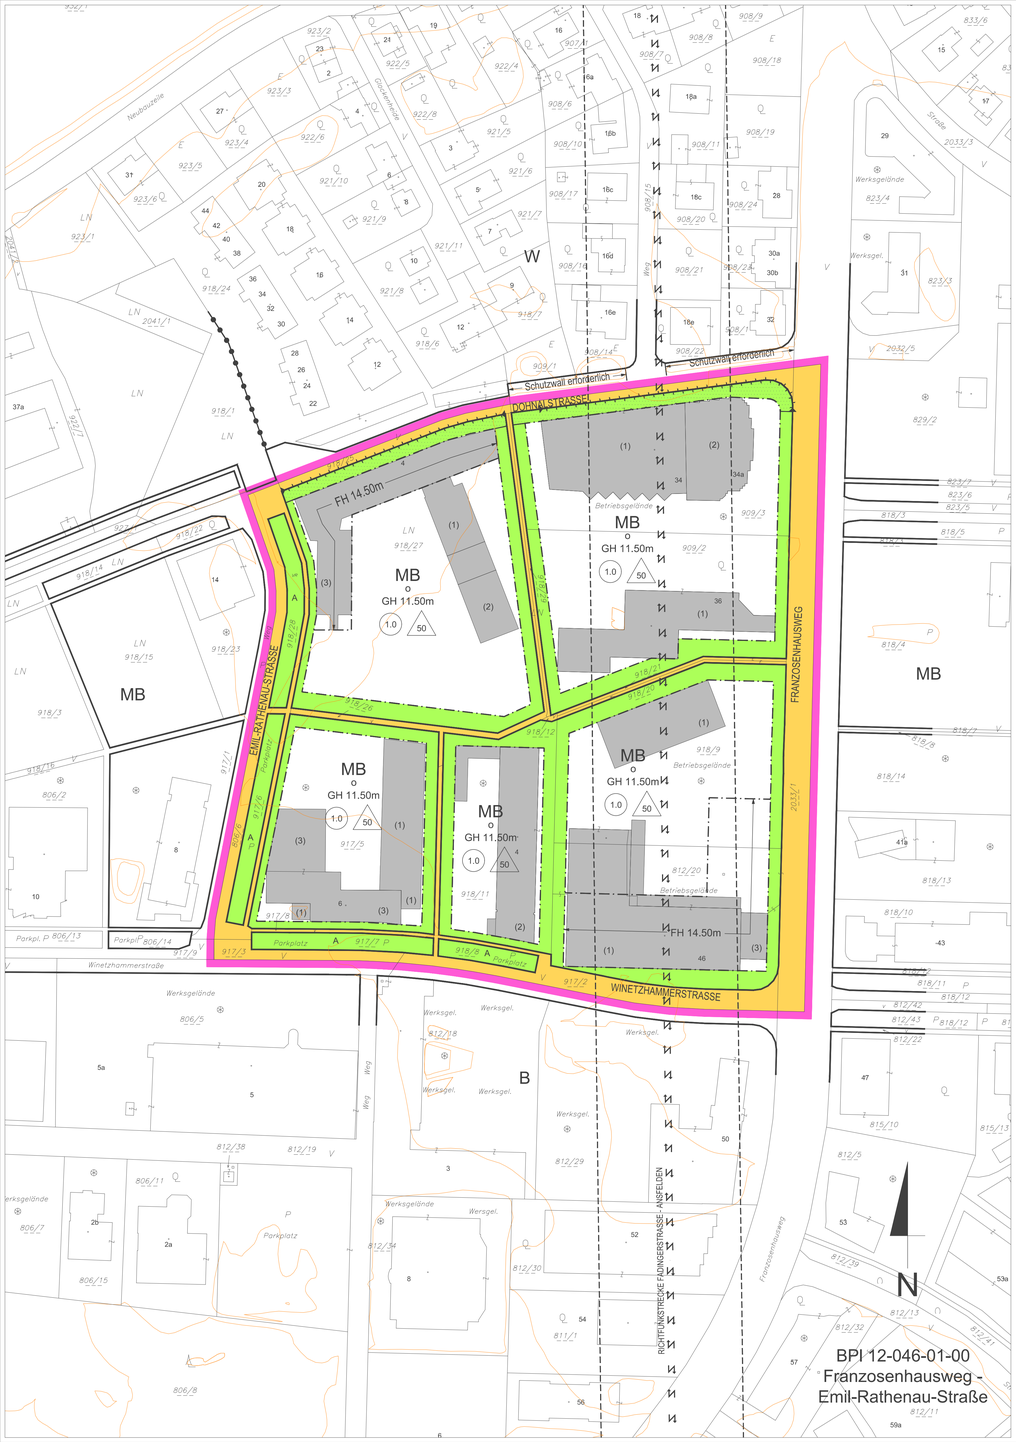


MASSNAHMEN (RECHTSVERBINDLICHE VERBALFESTLEGUNGEN)

Bauliche Maßnahmen

Oberirdische Garagen und oberirdische überdachte bauliche Anlagen für Kfz in nicht allseits offener Konstruktion sind außerhalb der Baufluchtlinien mindestens 5 m von der Straßenfluchtlinie abzurücken, sofern die Errichtung nicht grundsätzlich durch punktgerasterte AU/GU-Bereiche unzulässig ist. Im 5 m-Bereich entlang der Straßenfluchtlinie bzw. im Bereich zwischen Straßenfluchtlinie und vorderer Baufluchtlinie ist die Errichtung von überdachten baulichen Anlagen für Kfz (Carports) nur in allseits offener Konstruktion zulässig, nicht jedoch in den punktgerasterten AU/GU-Bereichen.

Begrünung

Die oberirdische Garagendachfläche ist zu begrünen. Die oberste Schicht des Dachaufbaues ist als Vegetationsschicht mit einer Mindeststärke von 15 cm und organischen Pflanzen auf mindestens 80 % der Fläche verteilt auszuführen.

Bei Neu- und Zubauten von Hauptgebäuden mit einer verbauten Fläche über 500 m² sowie von Nebengebäuden mit einer verbauten Fläche über 100 m² sind Dachflächen bei einer Neigung bis 20 Grad, ausgenommen Schutzdächer, zu begrünen.

Unter Dachbegrünung ist eine Dachausführung zu verstehen, welche als oberste Schicht des Dachaufbaues eine Vegetationsschicht mit einer Mindeststärke von 8 cm und organische Pflanzen auf mind. 80 % der Flächen verteilt aufweist.

Pro Bauplatz ist ein Grünflächenanteil von mind. 0,3 nachzuweisen. Dabei ist ein Grünflächenanteil von mind. 0,15 zwingend als Grünfläche über gewachsenem Boden auszuführen. In den verbleibenden Grünflächenanteil sind wahlweise einzurechnen:

- Grünflächen über gewachsenem Boden sowie begrünte (Tief-)Garagendachflächen (ohne Einbauten) mit einer mind. 50 cm starken Vegetationsschicht mit dem Umrechnungsfaktor 1,0
- begrünte Dachflächen (ohne Einbauten, Lichtkuppeln, Attiken u.Ä.) mit einer Stärke der Vegetationsschicht über 30 cm mit dem Umrechnungsfaktor 0,8
- begrünte Dachflächen (ohne Einbauten, Lichtkuppeln, Attiken u.Ä.) mit einer Stärke der Vegetationsschicht zwischen 15 cm und 30 cm mit dem Umrechnungsfaktor 0,6
- begrünte Dachflächen (ohne Einbauten, Lichtkuppeln, Attiken u.Ä.) mit einer Stärke der Vegetationsschicht zwischen 8 cm und 15 cm mit dem Umrechnungsfaktor 0,4
- begrünte Fassadenflächen (mind. 1 Kletterpflanze pro 5 Laufmeter) mit dem Umrechnungsfaktor 0,4
- wasserdurchlässige Flächen (Rasensteine, Grün-Mulden-Steine, Schotter bzw. wassergebundene Flächen, Pflasterungen) abhängig vom Grünanteil mit dem Umrechnungsfaktor 0,2 bis 0,75

Sollte ein Grünflächenanteil von mind. 0,15 als Grünfläche über gewachsenem Boden auf Grund der bestehenden Bebauung bzw. Nutzung nicht möglich sein, ist zumindest der bestehende Grünflächenanteil über gewachsenem Boden zu erhalten. Zusätzlich sind Ersatzmaßnahmen auch auf bestehenden Bauten mit dem entsprechenden Umrechnungsfaktor zur Erzielung des Grünflächenanteils vorzunehmen.

Mit einer Grünfläche auszubilden sowie mit Bäumen und/oder Sträuchern sind zu bepflanzen:
- der von einer Bebauung freibleibende Bereich zwischen Straßenfluchtlinie und vorderer Baufluchtlinie sowie der 5 m-Bereich entlang der Straßenfluchtlinie
- die Bereiche entlang der seitlichen und rückwärtigen Bauplatzgrenzen
- die Bereiche entlang fensterloser Außenmauern

Ausgenommen von diesem Bepflanzungsgebot sind Brandwände, Zufahrten, Zugänge, befestigte Vorplätze u.Ä.
Im 5 m-Bereich entlang der Straßenfluchtlinie sowie im von einer Bebauung freibleibenden Bereich zwischen Straßenfluchtlinie und vorderer Baufluchtlinie gilt dies jedoch nur bis zu einem Ausmaß von 50 % der Fläche.
Rasengittersteine stellen keine Ersatz für Grünflächen dar.
Rasenmulden, die für die Versickerung von Niederschlagswasser notwendig sind, dürfen nicht für die Bepflanzungen mit Bäumen und Sträuchern herangezogen werden.


Ruhender Verkehr - mit Ausnahme von Verkehrsflächen auf öffentlichem Gut

Die oberirdischen Kfz-Abstellplätze sind so zu gestalten, dass nach jedem 5. Kfz-Abstellplatz ein Baum mit einem erreichbaren Mindestkronendurchmesser im ausgewachsenen Zustand von mindestens 8 m, der bei Pflanzung zumindest einen Stammumfang von 18-20 cm in 1 m Höhe aufweist, auf einer Pflanzfläche mit einer Mindestbreite von 1,25 m und einer Mindestlänge von 3,0 m zu pflanzen ist.
Die jeweiligen Endbereiche der oberirdischen Kfz-Abstellplätze sind einzugrünen und mit Bäumen und/oder Sträuchern zu bepflanzen.
Die oberirdischen Kfz-Abstellplätze sind mit einer kleinteilig gegliederten Oberfläche (z.B. Pflasterungen, Betonsteinen u.Ä.) herzustellen. Eine Ausbildung der oberirdischen Kfz-Abstellplätze als Schotterfläche ist jedoch nicht zulässig.
Eine Versickerung der auf den Kfz-Abstellplätzen anfallenden Niederschlagswässer über Schotterflächen bzw. punktuell über Sickerschächte ist nicht zulässig.
Rasenmulden, die für die Versickerung von Niederschlagswasser notwendig sind, dürfen nicht für die Bepflanzungen mit Bäumen und Sträuchern herangezogen werden.

HINWEISE

Die Wasserver- und -entsorgung erfolgt über das städtische Wasser- und Kanalnetz. Die Energieversorgung erfolgt über das öffentliche Elektrizitäts-, Gas- bzw. Fernwärmenetz.

ABGRENZUNG PLANUNGSGEBIET - RWS. BEBAUUNGSPLÄNE

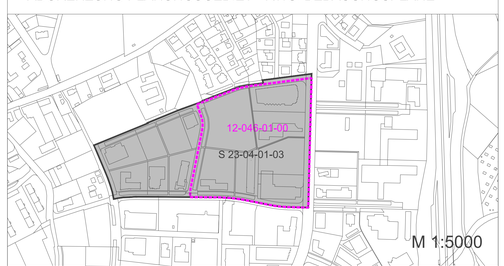


Grenze des Planungsgebietes

GFZ - Geschoßflächenzahl (Verhältnis der Gesamtgeschoßfläche zur Fläche des Bauplatzes) als Höchstwert


Berechnungsgrundlage

In die Gesamtgeschoßfläche sind einzurechnen:
- die Summe der oberirdischen Geschoße nach den Außenmaßen der Gebäude
- Kellergeschoße, sofern sie über dem angrenzenden Gelände liegen (siehe Abbildung)
- Stiegenhäuser geschoßweise bzw. split-level-bezogen, das heißt pro (über dem angrenzenden Gelände liegendem) Geschoß ist je eine "fiktive" Geschoßdecke durchzuziehen
- Aufzüge, jedoch alleine die davon bedeckte Grundfläche nur einmal
- Laubengänge, wenn sie überwiegend geschlossen sind
- Loggien und Wintergärten

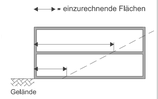


ZUSÄTZLICH ZUR HAUPTGESIMSHÖHE IST EIN ZURÜCKGESETZTES GESCHOSS GEMÄSS BILD ZULÄSSIG.

Bei Zubauten von Stiegenhäusern und Aufzügen ist das Überschreiten der äußeren Begrenzung im unbedingt erforderlichen bautechnischen Ausmaß zulässig.

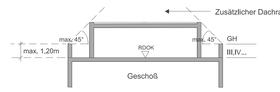

GESAMTGESCHOSSZAHL

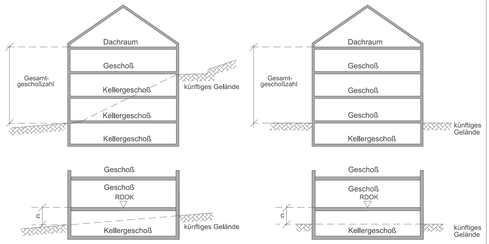


Ein Kellergeschoß ist nur dann nicht zur Gesamtgeschoßzahl hinzuzurechnen, wenn allseitig der Abstand c ≥ 1,5m ist (ausgenommen Zugang und Zufahrt im bautechnisch notwendigen Ausmaß).



BPI 12-046-01-00

Der gelbe Linienzug stellt eine ungefähre Situation des Planungsgebietes dar. Die rechtsverbindliche Umgrenzung erfolgt ausschließlich durch den im BPI festgelegten Linienzug.

Datum: 11.05.2018
Freigabe: Planung, Technik und Umwelt / PJH-Recht/2018
Rechte: Luftbilder sind urheberrechtlich geschützt. Copyright Planung, Technik und Umwelt - P,H,
Eine Weitergabe oder Veräußerung der Luftbilder an Dritte wird untersagt (Urheberrechtsgesetz).

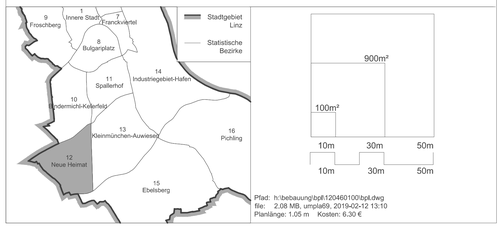

Pfad: h:\bebauung\bpl\120460100bpl.dwg
file: 2.08 MB, umpla69, 2019-02-12 13:10
Planlänge: 1.05 m Kosten: 6.30 €

LEGENDE

D	Dorfgebiet
WR	eines Wohngebiet
W	Wohngebiet
WF1	Wohngebiet für mehrgeschoßig förderbare Wohnbauten
WF2	Wohngebiet für Gebäude in verdichteter Flachbauweise
M	gemischtes Baugebiet
MB	eingeschränktes gemischtes Baugebiet
	Gemischtes Baugebiet mit betrieblicher Nutzung unter Ausschluss betriebsfremder Wohnnutzung
B	Betriebsbaugebiet
I	Industriegebiet
K	Kerngebiet
GL (GVF 1600 m²)	Gebiet für Geschäftsbauten mit Angabe der max. Gesamtverkaufsfläche (GVF)
GL	mit überwiegend Lebens- und Genussmittel
GM	mit gemischtem Warenangebot
GF	ohne Lebens- und Genussmittel (Fachmärkte)
G1 (300 m²)	Gebiet für Geschäftsbauten mit einer Gesamtverkaufsfläche über 300m² und maximal 1.500m²
1	mit überwiegend Lebens- und Genussmittel
2	mit gemischtem Warenangebot
3	ohne Lebens- und Genussmittel (Fachmärkte)
kT	keine fossilen Treibstoffe
G1+ (1600 m²)	Gebiet für Geschäftsbauten auf Grundlage eines Raumordnungsprogramms mit mehr als 1.500m² Gesamtverkaufsfläche
1	mit überwiegend Lebens- und Genussmittel
2	mit gemischtem Warenangebot
3	ohne Lebens- und Genussmittel (Fachmärkte)
4	Bau-, Heimwerker- und Gartenfachmarkt
SO	Sondergebiet des Baulandes mit Angabe der Zweckbestimmung
GR	Grünland
L	Ländefläche
o	offene Bauweise
gk	gekuppelte Bauweise
gr	Gruppenbauweise
g	geschlossene Bauweise
(s)o	Sonderform der offenen Bauweise (Objekte können einseitig direkt an der Nachbargrundgrenze situiert werden)
(s)gk	Sonderbauweise mit selbstständigen Hauptbaukörpern in gekuppelter Form
(s)gr	Sonderbauweise mit selbstständigen Hauptbaukörpern in Gruppen (unterirdische Garage unter mehreren Hauptbaukörpern zulässig)
(s)g	Sonderform der geschlossenen Bauweise (Bebauung straßenseitig fortlaufend von Nachbargrundgrenze zu Nachbargrundgrenze bzw. bis zur ausgewiesenen Baufluchtlinie)
(1),(2)	Gesamtgeschoßzahl bei bestehenden Bauten und Anlagen
III,IV ...	Gesamtgeschoßzahl als Höchstgrenze
(IV)	zwingende Gesamtgeschoßzahl
III/IV	Gesamtgeschoßzahl Mindest- und Höchstgrenze
GH	Hauptgesimshöhe als Höchstgrenze
FH	Firsthöhe als Höchstgrenze
GA	Gehsteiganschnitt
m.ü.A.	Höhenangabe - Meter über Adria
RDOK	Rohdeckenoberkante
17.48a	Hausnummer
0.5	Geschoßflächenzahl als Höchstgrenze
50	Grundflächenzahl in Prozent als Höchstgrenze
2.0	Baumassenzahl als Höchstgrenze
GGF ... m²	max. Gesamtgeschoßfläche (m²)
G	oberirdische Garage
A	Abstellplatz
DRU	Dachraumausbau unzulässig
DGU	Dachgeschoßausbau unzulässig
ZGU	zurückgesetztes Geschoß unzulässig

	Straßenfluchtlinie
	Grenzlinie
	Baufluchtlinie
	anbauverbindliche Straßenfluchtlinie
	anbauverbindliche Baufluchtlinie
	Zu- und Ausfahrtsverbot - ausgenommen Einsatzfahrzeuge
	aufzulassende Straßenfluchtlinie
	Grenze des Stadtgebietes
	zulässige Bauplatzgrenze (Lage unverbindlich)
	aufzulassende Grundstücksgrenze
	Gemeinsamer Bauplatz- Zu- und Abschreibung von Grundstücken zulässig, außer wenn dadurch nicht selbststänig bebaubare Grundstücksflächen entstehen
GH = ..m	Höhenangabe GH im Bezugspunkt gilt bis zur Pfeilspitze
GH = ..m	Bezugspunkt für Höhenangabe GH, wenn kein Bezugspunkt angegeben gilt Höhenangabe GH allseits
	Höhenschichtlinien
(3)	Altbestand (Gesamtgeschoßzahl)
A	Abbruch, bei Neubau eines Hauptgebäudes, Zubau zum bestehenden Hauptgebäude oder Errichtung eines Nebengebäudes abzutragen - nur Abbruch, Sanierung, Instandsetzung zulässig
(3)	Altbestand, bei Neubau eines Hauptgebäudes abzutragen - Zubauten unzulässig
	AU/GU oberirdische Abstellplätze, oberirdische Garagen und oberirdische überdachte bauliche Anlagen für Kfz unzulässig, ausgenommen eingehauste Zu- und Abfahrten von unterirdischen Garagen
	Versiegelungen, Baumaßnahmen und unterirdische Einbauten unzulässig, ausgenommen Abbruch und infrastrukturelle Maßnahmen
	Befestigter Durchgang, Durchfahrt für den Gemeingebrauch
RW / FW	Radweg, Fußweg
	Gefahrenzone Wald - Waldperimeter Im Baufall ist die forsttechnische Feststellung der tatsächlichen Baumschlaggefahr und die individuelle Auflagenvorschreibung erforderlich. Bei bestehender Baumschlaggefahr ist jedenfalls vom Einreicher ein statisches Gutachten beizubringen.
D	Denkmalschutz
	öffentliche Verkehrsfläche
	Bereich außerhalb der Baufluchtlinie

BEBAUUNGSPLAN STADT LINZ

NEUE HEIMAT	STAMMPLAN
12 - 046 - 01 - 00	Franzosenhausweg - Emil-Rathenau-Straße
Stat. Bezirk / Baublock / Stammplan / Änderung	in teilweiser Abänderung des BPI S 23-04-01-03
begrenzt durch den Linienzug	M 1:1000 Fläche 53.563 m²
KG: Kleinmünchen	

ÖFFENTLICHE AUFLAGE			BESCHLUSS DES GEMEINDERATES	
Auflage	von	bis	Zahl	I 5
	18.09.2018	15.10.2018	Datum	24.01.2019

RUNDSIEGEL BÜRGERMEISTER — RUNDSIEGEL BÜRGERMEISTER

GENEHMIGUNG DER OÖ. LANDESREGIERUNG	KUNDMACHUNG		
	Kundmachung	vom	11.02.2019, Amtsblatt Nr. 3
	Anschlag	am	11.02.2019
	Abnahme	am	27.02.2019
	Rechtswirksam	ab	12.02.2019

RUNDSIEGEL BÜRGERMEISTER

VERORDNUNGSPRÜFUNG
DURCH DAS AMT DER OÖ. LANDESREGIERUNG

PLANVERFASSER	MAGISTRAT DER LANDESHAUPTSTADT LINZ PLANUNG, TECHNIK UND UMWELT
Bearbeiter Ing. Piffl eh.	gezeichnet Jakubek-Vrljanovic am 12.06.2018
Abteilungsleiter Stadtplanung DI Kolouch eh.	geändert am
Direktor Planung, Technik und Umwelt DI Amesberger MAS MSc eh.	