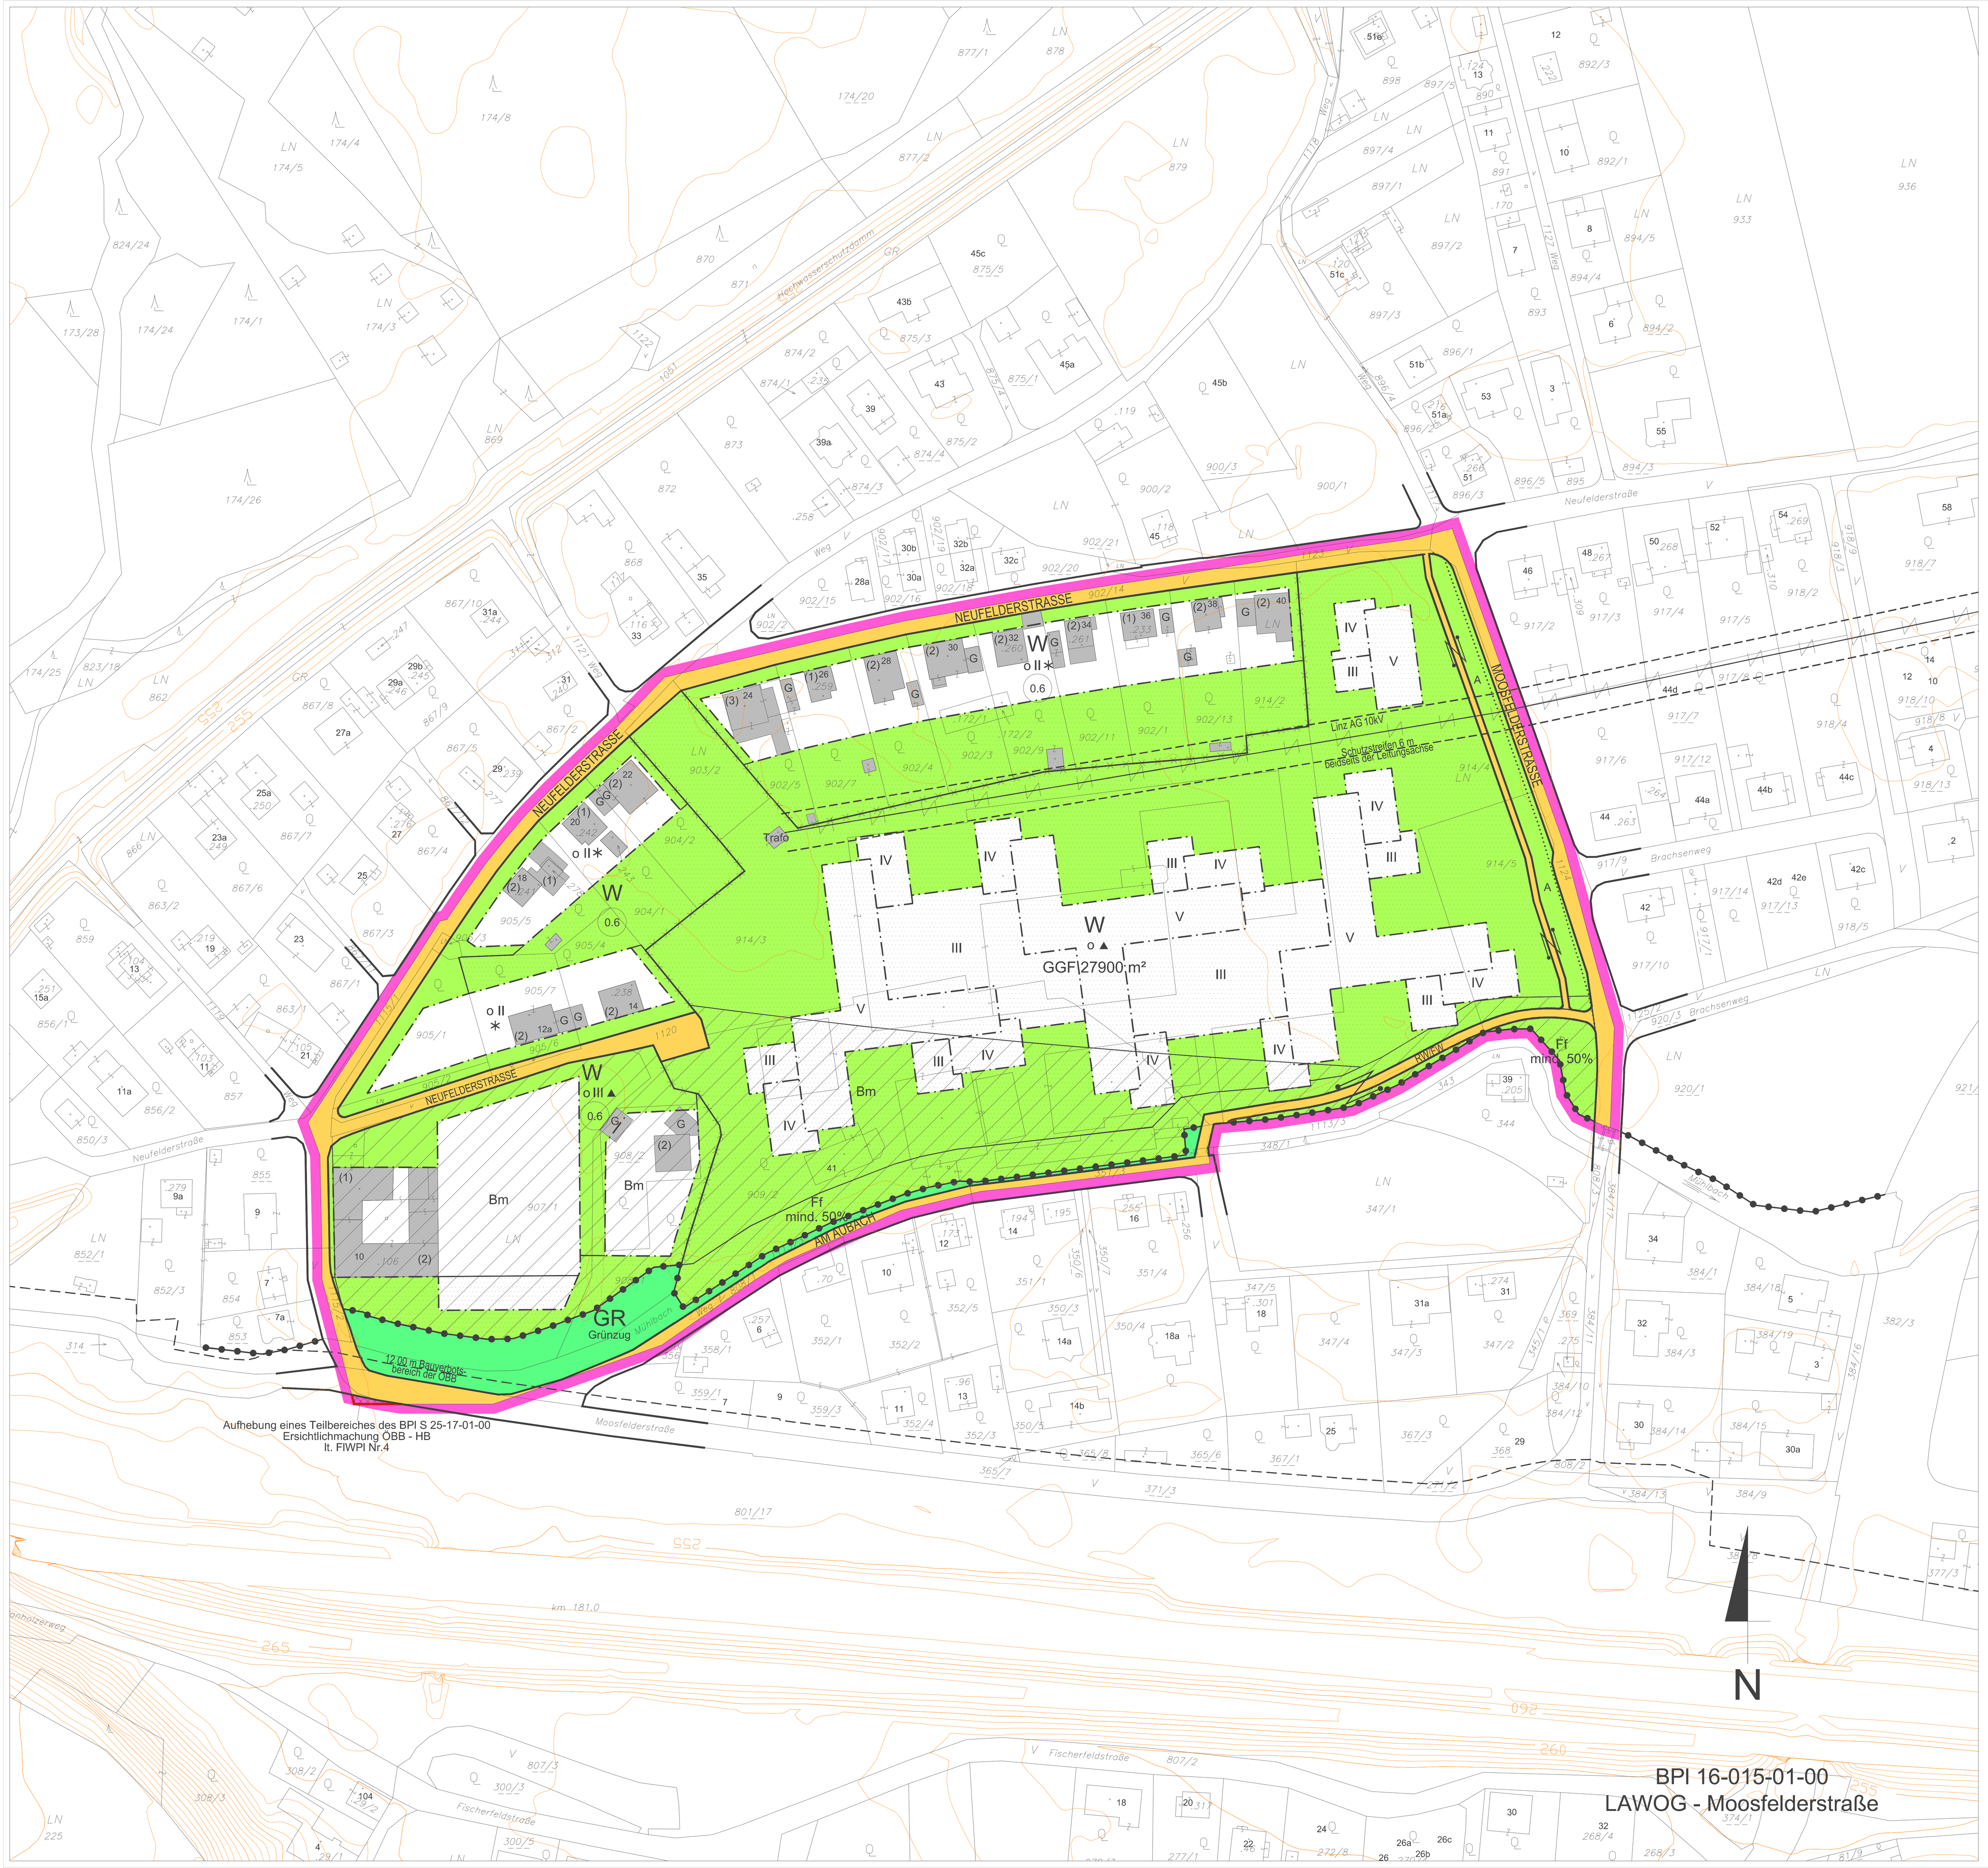


MASSNAHMEN (RECHTSVERBINDLICHE VERBALFESTLEGUNGEN)

Bauliche Maßnahmen

∗ Bebaubare Grundflächen von Hauptgebäuden pro Bauplatz mit max. 250 m² zulässig.

∗ Pro Hauptgebäude sind max. 3 Wohn- bzw. Büroeinheiten zulässig. Selbstständige zusätzliche Büros, Praxen, Geschäfte oder ähnliche Einrichtungen sind auf die Wohnungsanzahl anzurechnen.

Erdgeschoßige Windfänge bis max. 5 m² Grundrissfläche sind außerhalb der Baufluchtlinien zulässig.

Die Ein- und Ausfahrten sowie Rampen von unterirdischen Garagen sind einzuhausen und schallabsorbierend zu verkleiden. Die Einhausung ist zu begrünen. Ein- und Ausfahrten, die aus schallschutztechnischen Gründen einzuhausen sind, sind außerhalb der Baufluchtlinie zulässig und verringern nicht das maximal zulässige Ausmaß der mit Nebengebäuden und Schutzdächern bebaubaren Fläche.

Oberirdische Garagen und oberirdische überdachte bauliche Anlagen für Kfz in nicht allseits offener Konstruktion sind außerhalb der Baufluchtlinien mindestens 5 m von der Straßenfluchtlinie abzurücken, sofern die Errichtung nicht grundsätzlich durch punktgerasterte AU/GU-Bereiche unzulässig ist. Im 5 m-Bereich entlang der Straßenfluchtlinie bzw. im Bereich zwischen Straßenfluchtlinie und vorderer Baufluchtlinie ist die Errichtung von überdachten baulichen Anlagen für Kfz (Carports) nur in allseits offener Konstruktion zulässig, nicht jedoch in den punktgerasterten AU/GU-Bereichen.

▲ DRU, DGU, ZGU ab Erreichen der max. zulässigen Gesamtgeschoßzahl.
Zusätzlich zur Gesamtgeschoßzahl nur Aufbauten im Ausmaß von max. 20 % der Dachfläche ohne Wohnnutzung zulässig.

∗ Innerhalb eines Abstandes von 3 m zu den Bauplatz- oder Nachbargrundgrenzen ist die Errichtung von über dem zukünftigen Gelände liegenden, allseits umschlossenen oder überwiegend raumbildenden Erweiterungen des Hauptbaukörpers unzulässig. Ausgenommen davon sind Windfänge, Aufzüge (bei Bestandsbauten), Erker und unterirdische Garagen.

Begrünung

Die Dachflächen unterirdischer baulicher Anlagen sind zu begrünen. Die oberste Schicht des Dachaufbaues ist als Vegetationsschicht mit einer Mindeststärke von 50 cm und organischen Pflanzen auf mindestens 80 % der Fläche verteilt auszuführen.

Die begrünte Dachfläche unterirdischer baulicher Anlagen ist dem angrenzenden Grundstücksniveau anzugleichen (max. 0,5 m Niveauunterschied).

Niveauunterschiede zwischen der begrünten Dachfläche unterirdischer baulicher Anlagen und den angrenzenden Freiflächen sind mit einer durchgehenden Vegetationsschicht auf eigenem Bauplatz abzuböschen und mit organischen Pflanzen zu begrünen (ausgenommen Zu- und Abfahrten, Belüftungen und sonstige technische Einrichtungen).

Bei Neu- und/oder Zubauten von Hauptgebäuden, deren verbaute Fläche 250 m² übersteigt, sowie bei Nebengebäuden mit einer verbauten Fläche über 100 m² sind Dachflächen bei einer Neigung bis 20 Grad, ausgenommen Schutzdächer und Terrassen vor zurückgesetzten Geschoßen, zu begrünen, es sei denn, der verbleibende Anteil der Grünflächen an der Bauplatzfläche beträgt zumindest 0,6.
Unter Grünflächen sind Rasenflächen, bepflanzte Flächen und Kinderspielplätze zu verstehen. Erschließungswege, Wäscheplätze sowie oberirdische Abstellplätze mit wasserdurchlässigem Aufbau und begrünte Fassadenflächen können als Ausgleichsflächen herangezogen werden.

Unter Dachbegrünung ist eine Dachausführung zu verstehen, welche als oberste Schicht des Dachaufbaues eine Vegetationsschicht mit einer Mindeststärke von 15 cm und organische Pflanzen auf mindestens 80 % der Fläche verteilt aufweist.

Mit einer Grünfläche auszubilden sowie mit Bäumen und/oder Sträuchern sind zu bepflanzen:
- der von einer Bebauung freibleibende Bereich zwischen Straßenfluchtlinie und vorderer Baufluchtlinie sowie der 5 m-Bereich entlang der Straßenfluchtlinie
- die Bereiche entlang fensterloser Außenmauern

Ausgenommen von diesem Bepflanzungsgebot sind Brandwände, Zufahrten, Zugänge, befestigte Vorplätze u.Ä. .
Im 5 m-Bereich entlang der Straßenfluchtlinie sowie im von einer Bebauung freibleibenden Bereich zwischen Straßenfluchtlinie und vorderer Baufluchtlinie gilt dies jedoch nur bis zu einem Ausmaß von 50 % der Fläche.
Rasenmulden, die für die Versickerung von Niederschlagswasser notwendig sind, dürfen nicht für die Bepflanzungen mit Bäumen und Sträuchern herangezogen werden.

Ruhender Verkehr - mit Ausnahme von Verkehrsflächen auf öffentlichem Gut

Die oberirdischen Kfz-Abstellplätze sind so zu gestalten, dass nach jedem 5. Kfz-Abstellplatz ein Baum mit einem erreichbaren Mindestkronendurchmesser im ausgewachsenen Zustand von mindestens 8 m, der bei Pflanzung zumindest einen Stammumfang von 18-20 cm in 1 m Höhe aufweist, auf einer Pflanzfläche mit einer Mindestbreite von 1,25 m und einer Mindestlänge von 3,0 m zu pflanzen ist.
Die jeweiligen Endbereiche der oberirdischen Kfz-Abstellplätze sind einzugrünen und mit Bäumen und/oder Sträuchern zu bepflanzen.
Die oberirdischen Kfz-Abstellplätze sind mit einer kleinteilig gegliederten Oberfläche (z.B. Pflasterungen, Betonsteinen u.Ä.) herzustellen. Eine Ausbildung der oberirdischen Kfz-Abstellplätze als Schotterfläche ist jedoch nicht zulässig.
Eine Versickerung der auf den Kfz-Abstellplätzen anfallenden Niederschlagswässer über Schotterflächen bzw. punktuell über Sickerschächte ist nicht zulässig.
Rasenmulden, die für die Versickerung von Niederschlagswasser notwendig sind, dürfen nicht für die Bepflanzungen mit Bäumen und Sträuchern herangezogen werden.

Unverschmutzte Niederschlagswässer aus Dachflächen sind am Grundstück zur Versickerung zu bringen.

Sämtliche Versickerungsanlagen sind so auszubilden, dass der vom Niederschlagswasser beaufschlagte Bereich unterhalb der Versickerungsanlage die Grenzwerte für Bodenaushubdeponien der Deponieverordnung unterschreitet.

Lärmschutz


Bei Zubauten mit Auswirkungen auf die Situierung von Aufenthaltsräumen und bei Neubauten ist bei einem Fassadenschallpegel (als Beurteilungspegel) von mehr als 50 dB nachts eine lärmschutzorientierte Planung mit Priorität auf die Ausrichtung der Schlafräume erforderlich.
Im Bauverfahren ist ein entsprechender Nachweis zu erbringen.

HINWEISE


Die Wasserver- und -entsorgung erfolgt über das städtische Wasser- und Kanalnetz. Die Energieversorgung erfolgt über das öffentliche Elektrizitäts-, Gas- bzw. Fernwärmenetz.

GFZ - Geschoßflächenzahl (Verhältnis der Gesamtgeschoßfläche zur Fläche des Bauplatzes) als Höchstwert
GGF - Gesamtgeschoßfläche


Berechnungsgrundlage
In die Gesamtgeschoßfläche sind einzurechnen:
- die Summe der oberirdischen Geschoße nach den Außenmaßen der Gebäude
- Kellergeschoße, sofern sie über dem angrenzenden Gelände liegen (siehe Abbildung)
- Stiegenhäuser geschoßweise bzw. split-level-bezogen, das heißt pro (über dem angrenzenden Gelände liegenden) Geschoß ist je eine "fiktive" Geschoßdecke durchzuziehen
- Aufzüge, jedoch alleine die davon bedeckte Grundfläche nur einmal
- Laubengänge, wenn sie überwiegend geschlossen sind
- Loggien und Wintergärten

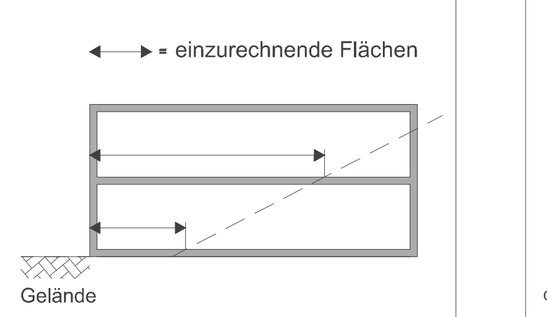

ABGRENZUNG PLANUNGSGEBIET - RWS. BEBAUUNGSPLÄNE

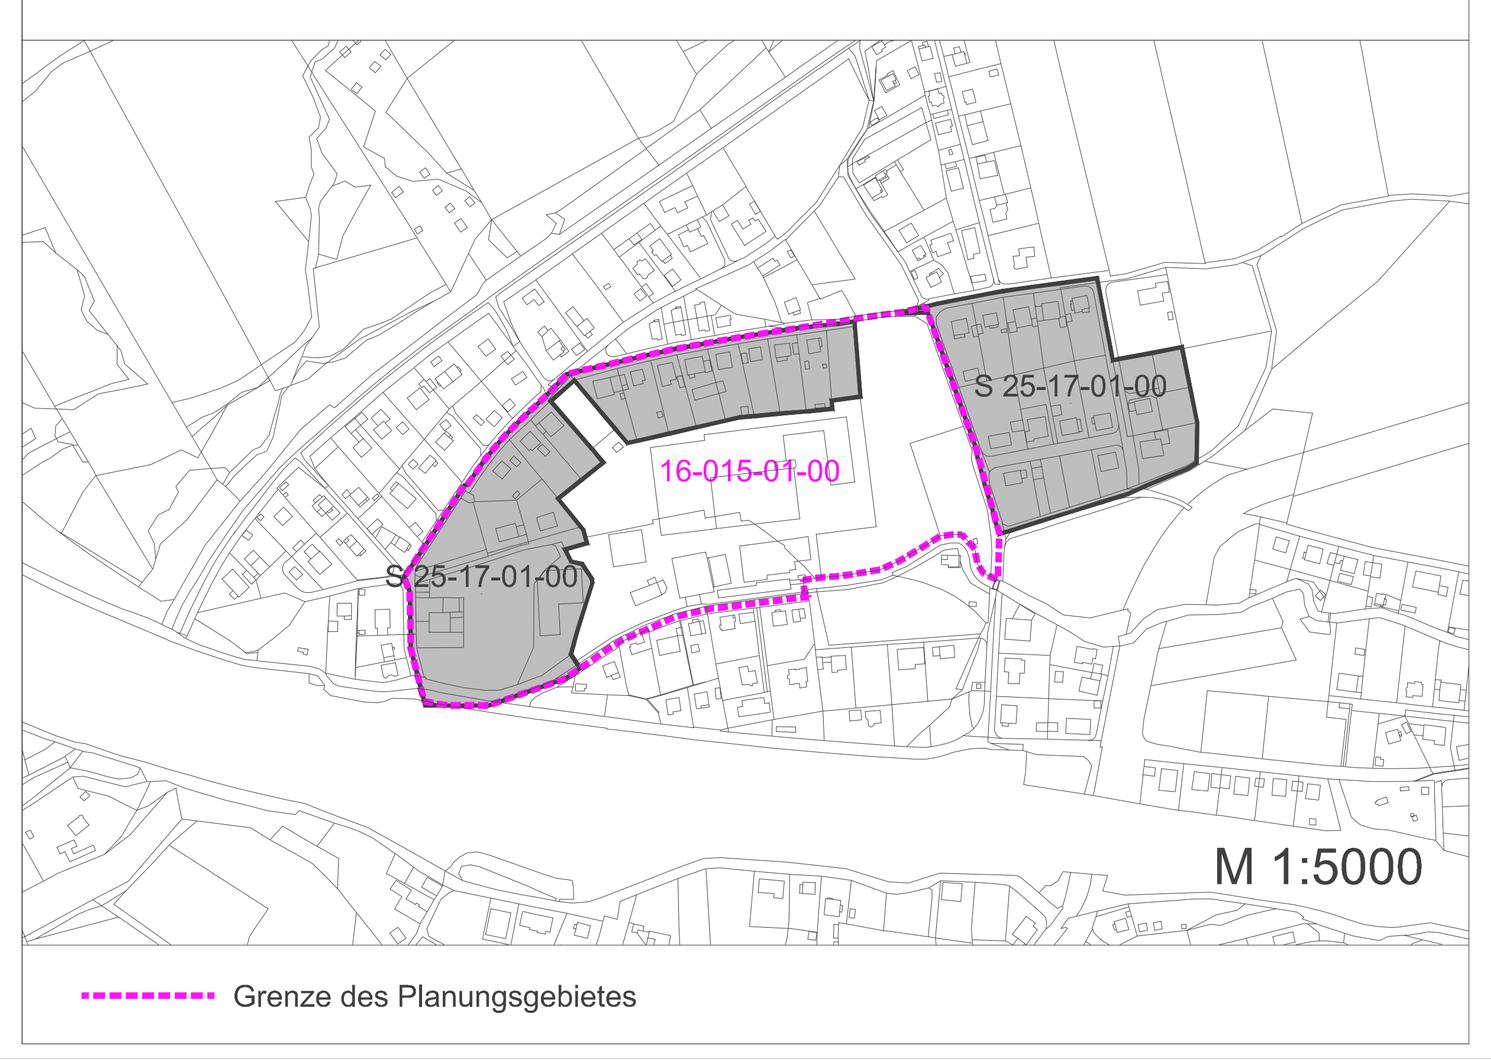


VERBINDLICHE RICHTLINIE FÜR DEN DACHRAUM- UND DACHGESCHOSSAUSBAU

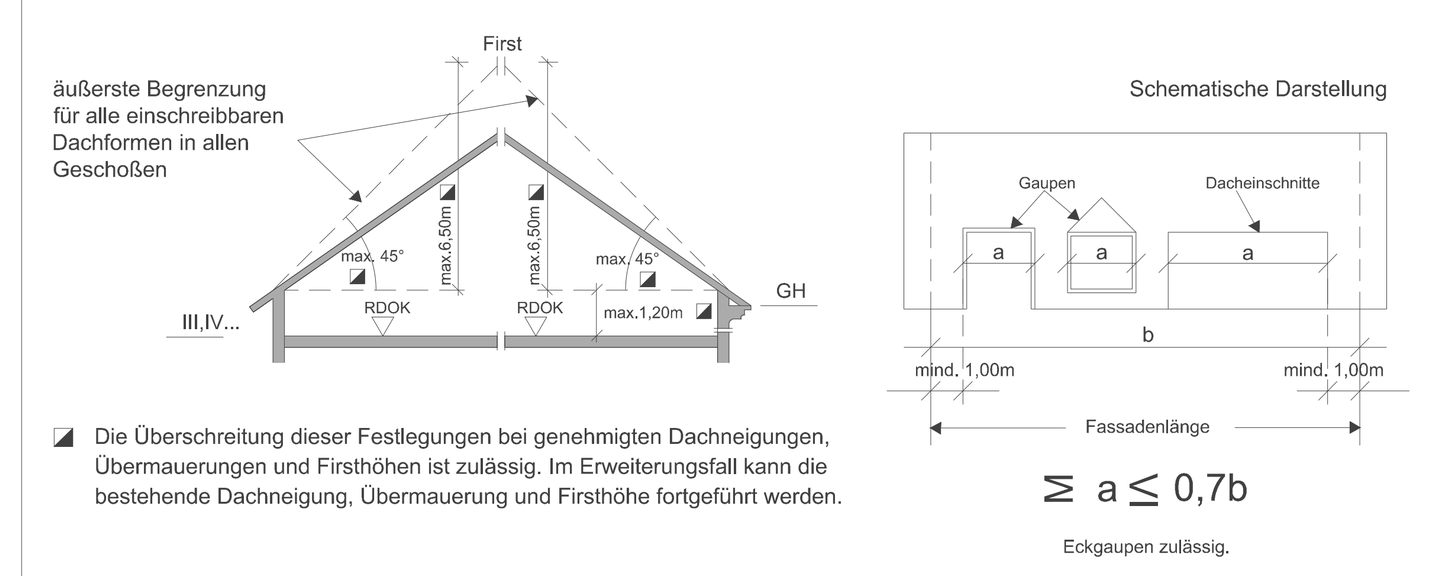


◪ Die Überschreitung dieser Festlegungen bei genehmigten Dachneigungen, Übermauerungen und Firsthöhen ist zulässig. Im Erweiterungsfall kann die bestehende Dachneigung, Übermauerung und Firsthöhe fortgeführt werden.

ZUSÄTZLICH ZUR GESAMTGESCHOSSZAHL BZW. HAUPTGESIMSHÖHE IST EIN ZURÜCKGESETZTES GESCHOSS GEMÄSS BILD ZULÄSSIG.

Bei Zubauten von Stiegenhäusern und Aufzügen ist das Überschreiten der äußeren Begrenzung im unbedingt erforderlichen bautechnischen Ausmaß zulässig.

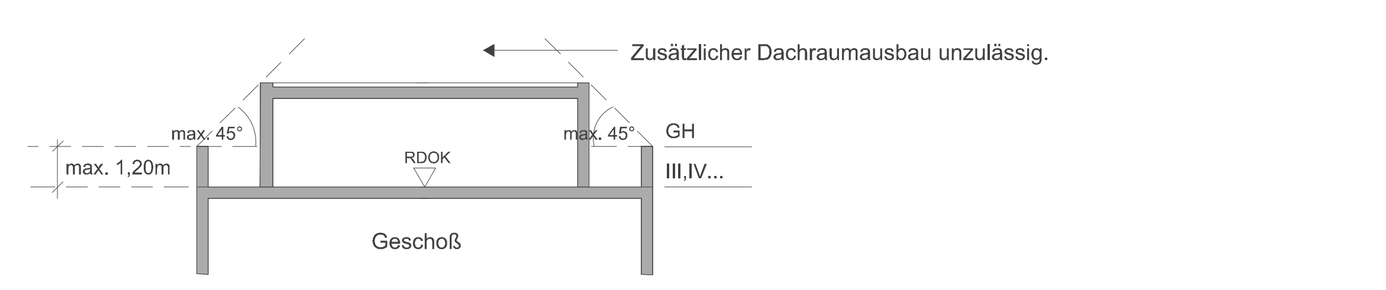

GESAMTGESCHOSSZAHL

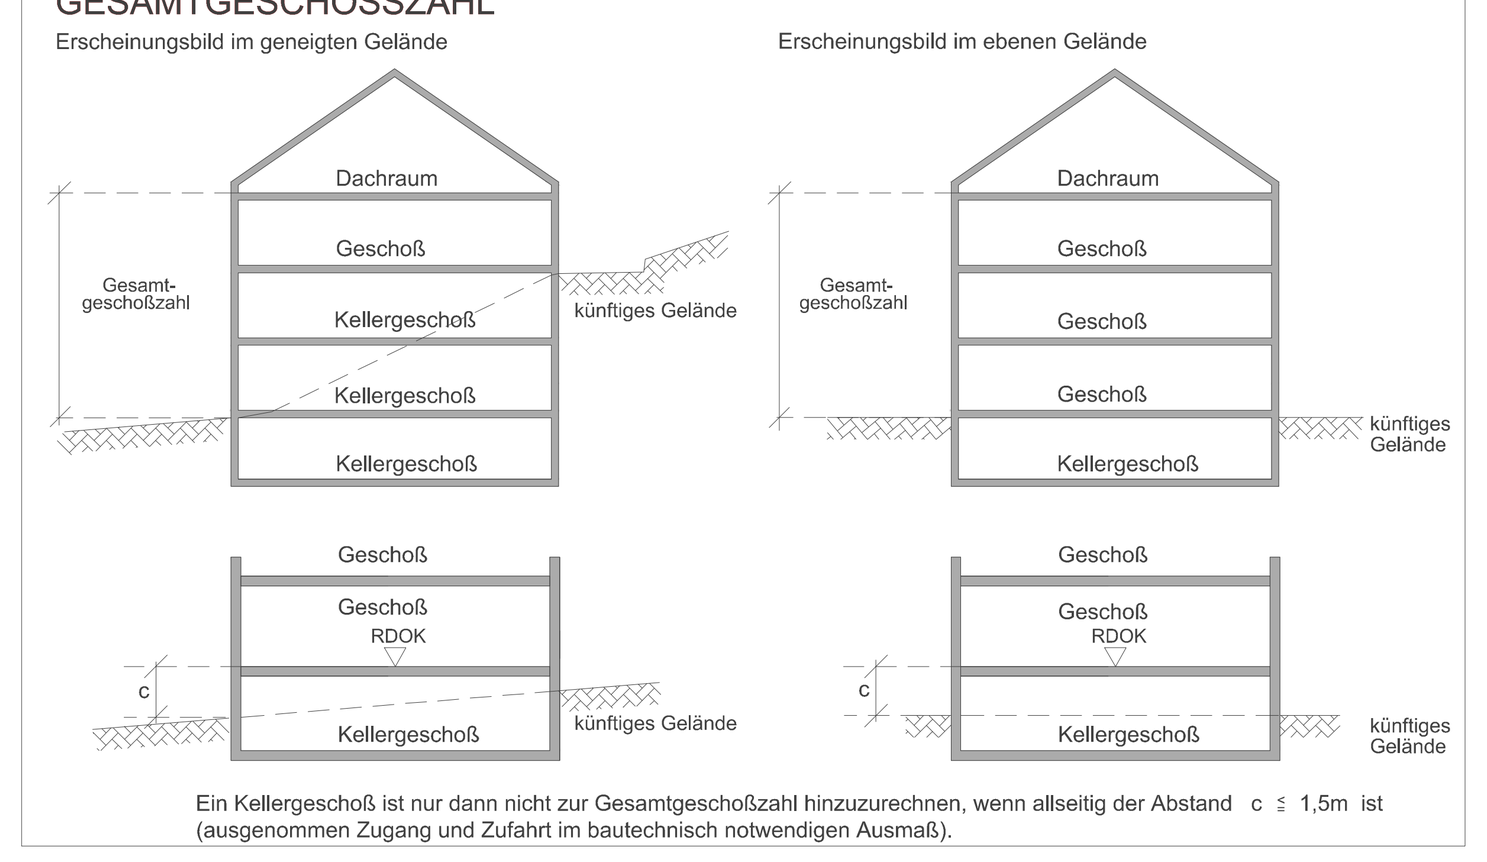

Ein Kellergeschoß ist nur dann nicht zur Gesamtgeschoßzahl hinzuzurechnen, wenn allseitig der Abstand c ≤ 1,5m ist (ausgenommen Zugang und Zufahrt im bautechnisch notwendigen Ausmaß).

LEGENDE


D	Dorfgebiet
WR	reines Wohngebiet
W	Wohngebiet
WF1	Wohngebiet für mehrgeschoßig förderbare Wohnbauten
WF2	Wohngebiet für Gebäude in verdichteter Flachbauweise
M	gemischtes Baugebiet
MB	eingeschränktes gemischtes Baugebiet Gemischtes Baugebiet mit betrieblicher Nutzung unter Ausschluss betriebsfremder Wohnnutzung
B	Betriebsbaugebiet
I	Industriegebiet
K	Kerngebiet
GL (GVF 1500 m²)	Gebiet für Geschäftsbauten mit Angabe der max. Gesamtverkaufsfläche (GVF) GL mit überwiegend Lebens- und Genussmittel GM mit gemischtem Warenangebot GF ohne Lebens- und Genussmittel (Fachmärkte)
G1 (350 m²)	Gebiet für Geschäftsbauten mit einer Gesamtverkaufsfläche über 300m² und maximal 1.500m² 1 mit überwiegend Lebens- und Genussmittel 2 mit gemischtem Warenangebot 3 ohne Lebens- und Genussmittel (Fachmärkte) kT keine fossilen Treibstoffe
G1 (1800 m²)	Gebiet für Geschäftsbauten auf Grundlage eines Raumordnungsprogramms mit mehr als 1.500m² Gesamtverkaufsfläche 1 mit überwiegend Lebens- und Genussmittel 2 mit gemischtem Warenangebot 3 ohne Lebens- und Genussmittel (Fachmärkte) 4 Bau-, Heimwerker- und Gartenfachmarkt
SO	Sondergebiet des Baulandes mit Angabe der Zweckbestimmung
GR	Grünland
L	Ländefläche
o	offene Bauweise
gk	gekuppelte Bauweise
gr	Gruppenbauweise
g	geschlossene Bauweise
(s)o	Sonderform der offenen Bauweise (Objekte können einseitig direkt an der Nachbargrundgrenze situiert werden)
(s)gk	Sonderbauweise mit selbstständigen Hauptbaukörpern in gekuppelter Form
(s)gr	Sonderbauweise mit selbstständigen Hauptbaukörpern in Gruppen (unterirdische Garage unter mehreren Hauptbaukörpern zulässig)
(s)g	Sonderform der geschlossenen Bauweise (Bebauung straßenseitig fortlaufend von Nachbargrundgrenze zu Nachbargrundgrenze bzw. bis zur ausgewiesenen Baufluchtlinie)
(1),(2)	Gesamtgeschoßzahl bei bestehenden Bauten und Anlagen
III,IV ...	Gesamtgeschoßzahl als Höchstgrenze
(IV)	zwingende Gesamtgeschoßzahl
III/IV	Gesamtgeschoßzahl Mindest- und Höchstgrenze
GH	Hauptgesimshöhe als Höchstgrenze
FH	Firsthöhe als Höchstgrenze
GA	Gehsteiganschnitt
m.ü.A.	Höhenangabe - Meter über Adria
RDOK	Rohdeckenoberkante
17,48a	Hausnummer
(0.5)	Geschoßflächenzahl als Höchstgrenze
50	Grundflächenzahl in Prozent als Höchstgrenze
2,0	Baumassenzahl als Höchstgrenze
GGF ... m²	max. Gesamtgeschoßfläche (m²)
G	oberirdische Garage
A	Abstellplatz
DRU	Dachraumausbau unzulässig
DGU	Dachgeschoßausbau unzulässig
ZGU	zurückgesetztes Geschoß unzulässig


	Straßenfluchtlinie
	Grenzlinie
	Baufluchtlinie
	anbauverbindliche Baufluchtlinie
	Zu- und Ausfahrtsverbot - ausgenommen Einsatzfahrzeuge
	aufzulassende Straßenfluchtlinie
	Grenze des Stadtgebietes
	zulässige Bauplatzgrenze (Lage unverbindlich)
	aufzulassende Grundstücksgrenze
	Abgrenzung unterschiedlicher baulicher Nutzung
	Gemeinsamer Bauplatz- Zu- und Abschreibung von Grundstücken zulässig, außer wenn dadurch nicht selbstständig bebaubare Grundstücksflächen entstehen
GH = .. m	Höhenangabe GH im Bezugspunkt gilt bis zur Pfeilspitze
GH = .. m	Bezugspunkt für Höhenangabe GH, wenn kein Bezugspunkt angegeben gilt Höhenangabe GH allseits
	Höhenschichtlinien
(3)	Altbestand (Gesamtgeschoßzahl)
A	Abbruch, bei Neubau eines Hauptgebäudes, Zubau zum bestehenden Hauptgebäude oder Errichtung eines Nebengebäudes abzutragen - nur Abbruch, Sanierung, Instandsetzung zulässig
(3)	Altbestand, bei Neubau eines Hauptgebäudes abzutragen - Zubauten unzulässig
	AU/GU oberirdische Abstellplätze, oberirdische Garagen und oberirdische überdachte bauliche Anlagen für Kfz unzulässig, ausgenommen eingehauste Zu- und Abfahrten von unterirdischen Garagen
	Versiegelungen, Baumaßnahmen und unterirdische Einbauten unzulässig, ausgenommen Abbruch und infrastrukturelle Maßnahmen
	Befestigter Durchgang, Durchfahrt für den Gemeingebrauch
RW / FW	Radweg, Fußweg
	öffentliche Verkehrsfläche
	Bereich außerhalb der Baufluchtlinie: Mit Ausnahme von Windfängen, Erkern, Aufzügen (bei Bestandsbauten) und unterirdischen Garagen sind keine über dem zukünftigen Gelände liegenden, allseits oder überwiegend umschlossenen oder überwiegend raumbildenden Neubauten oder Erweiterungen von Hauptbaukörpern zulässig.
Bm	Schutzzone im Bauland Bm Bauliche Maßnahmen: für den Bereich der Schutzzone ist ein Bebauungsplan zu erstellen, in dem die konkreten Lärmschutzmaßnahmen zu umschreiben sind
Ff mind. 50%	Schutzzone im Bauland Ff Frei-, Grünfläche mit Bepflanzungen (überwiegend Bäume und Sträucher) in % der Fläche, Errichtung von Gebäuden u. Flugdächern unzulässig



BPI 16-015-01-00

Der gelbe Linienzug stellt eine ungefähre Situation des Planungsgebietes dar. Die rechtsverbindliche Umgrenzung erfolgt ausschließlich durch den im BPI festgelegten Linienzug.
Datum: 03.09.2017
Freigabe: Planung, Technik und Umwelt / P.H-Recht/2017
Rechte: Luftbilder sind urheberrechtlich geschützt. Copyright Planung, Technik und Umwelt - P.H.
Eine Weitergabe oder Veräußerung der Luftbilder an Dritte wird untersagt (Urheberrechtsgesetz).

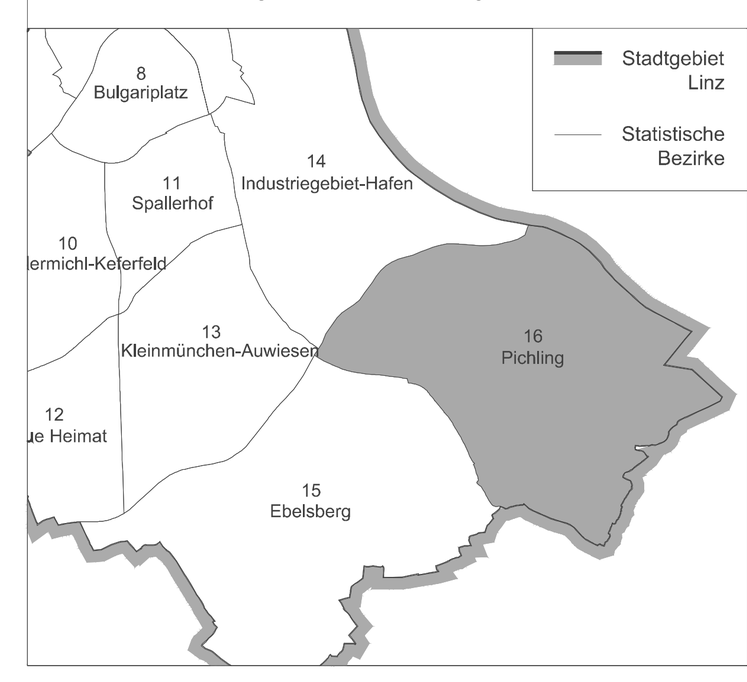

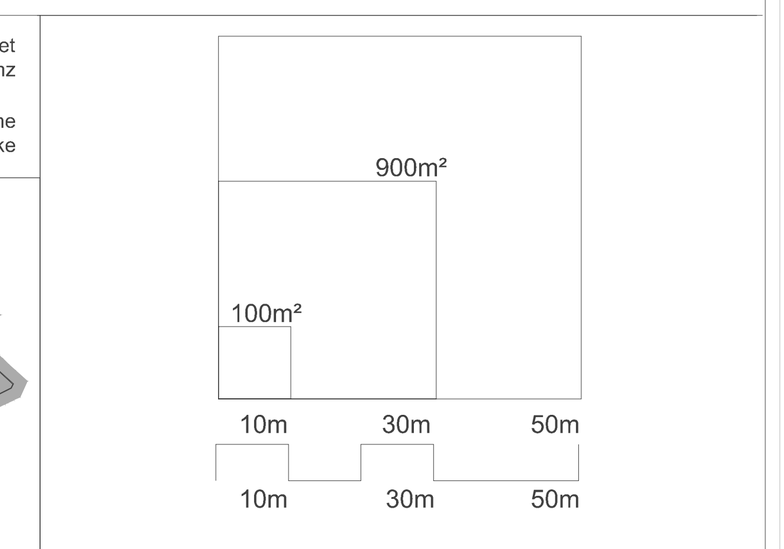

Pfad: h:\bebauung\bpl\160150100\bpl.dwg
file: 2.51 MB, umpla69, 2020-03-30 09:17
Planlänge: 1.47 m Kosten: 8.82 €

BEBAUUNGSPLAN STADT LINZ

PICHLING — **STAMMPLAN**

16 - 015 - 01 - 00
Stat. Bezirk · Baublock · Stammplan · Änderung

LAWOG - Moosfelderstraße

und Aufhebung eines Teilbereiches des BPI S 25-17-01-00, dargestellt durch

begrenzt durch den Linienzug
KG: Ufer

M 1:1000 — Fläche 68.138 m²

ÖFFENTLICHE AUFLAGE

Auflage	von	bis
	29.04.2019	27.05.2019

RUNDSIEGEL — BÜRGERMEISTER

BESCHLUSS
DES GEMEINDERATES

Zahl	E 10
Datum	23.01.2020

RUNDSIEGEL — BÜRGERMEISTER

GENEHMIGUNG
DER OÖ. LANDESREGIERUNG

KUNDMACHUNG

Kundmachung	vom	16.03.2020, Amtsblatt Nr.5
Anschlag	am	16.03.2020
Abnahme	am	01.04.2020
Rechtswirksam	ab	17.03.2020

RUNDSIEGEL — BÜRGERMEISTER

VERORDNUNGSPRÜFUNG
DURCH DAS AMT DER OÖ. LANDESREGIERUNG

PLANVERFASSER

MAGISTRAT DER LANDESHAUPTSTADT LINZ
PLANUNG, TECHNIK UND UMWELT

Bearbeiter Ing. Piffl eh. — gezeichnet Jakubek-Vrljanovic am 03.12.2018 — geändert am

Abteilungsleiter Stadtplanung
DI Kolouch eh.

Direktor Planung, Technik und Umwelt
DI Amesberger MAS MSc eh.