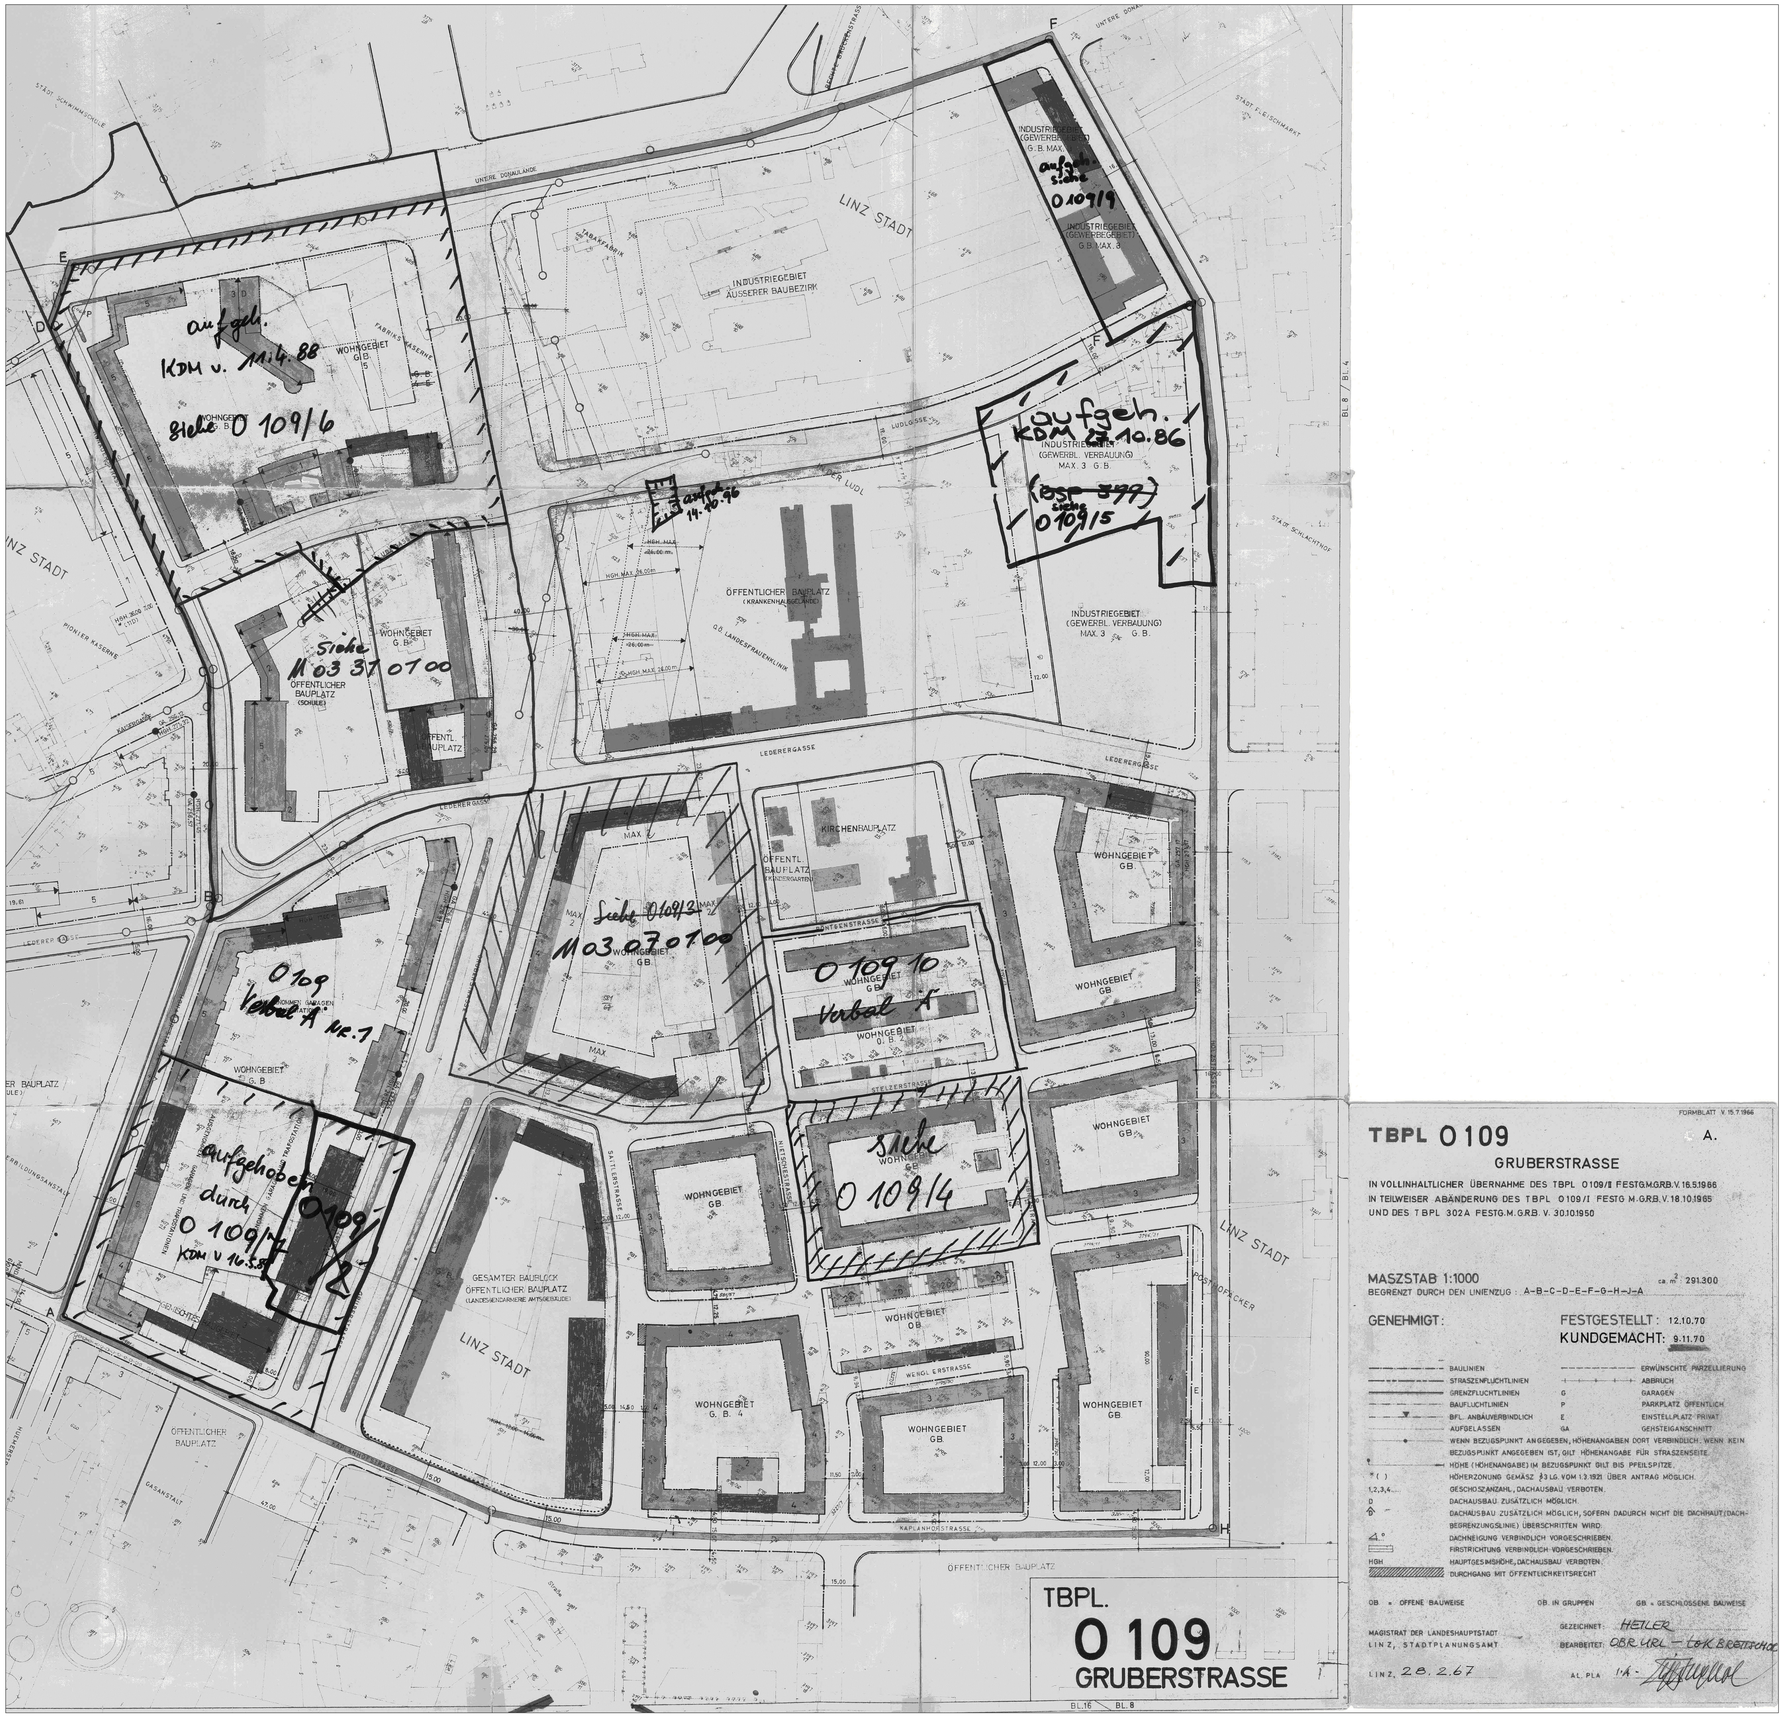


TBPL.

O 109

GRUBERSTRASSE

FORMBLATT V. 15.7.1966

TBPL O 109 A.

GRUBERSTRASSE

IN VOLLINHALTLICHER ÜBERNAHME DES TBPL O109/II FESTG.M.GR.B.V. 16.5.1986
IN TEILWEISER ABÄNDERUNG DES TBPL O109/I FESTG.M.GR.B.V. 18.10.1965
UND DES TBPL 302A FESTG.M.GR.B.V. 30.10.1950

MASZSTAB 1:1000 ca. m² 291.300

BEGRENZT DURCH DEN LINIENZUG: A-B-C-D-E-F-G-H-J-A

GENEHMIGT:

FESTGESTELLT: 12.10.70
KUNDGEMACHT: 9.11.70

	BAULINIEN		ERWÜNSCHTE PARZELLIERUNG
	STRASZENFLUCHTLINIEN		ABBRUCH
	GRENZFLUCHTLINIEN	G	GARAGEN
	BAUFLUCHTLINIEN	P	PARKPLATZ ÖFFENTLICH
	BFL. ANBAUVERBINDLICH	E	EINSTELLPLATZ PRIVAT
	AUFGELASSEN	GA	GEHSTEIGANSCHNITT
	WENN BEZUGSPUNKT ANGEGEBEN, HÖHENANGABEN DORT VERBINDLICH; WENN KEIN BEZUGSPUNKT ANGEGEBEN IST, GILT HÖHENANGABE FÜR STRASZENSEITE.		
*	HÖHE (HÖHENANGABE) IM BEZUGSPUNKT GILT BIS PFEILSPITZE.		
* ( )	HÖHERZONUNG GEMÄSZ §3 LG. VOM 13.1921 ÜBER ANTRAG MÖGLICH.		
1,2,3,4...	GESCHOSZANZAHL, DACHAUSBAU VERBOTEN.		
D	DACHAUSBAU ZUSÄTZLICH MÖGLICH		
D	DACHAUSBAU ZUSÄTZLICH MÖGLICH, SOFERN DADURCH NICHT DIE DACHHAUT (DACHBEGRENZUNGSLINIE) ÜBERSCHRITTEN WIRD.		
45°	DACHNEIGUNG VERBINDLICH VORGESCHRIEBEN.		
	FIRSTRICHTUNG VERBINDLICH VORGESCHRIEBEN.		
HGH	HAUPTGESMSHÖHE, DACHAUSBAU VERBOTEN.		
	DURCHGANG MIT ÖFFENTLICHKEITSRECHT		

OB = OFFENE BAUWEISE OB. IN GRUPPEN GB = GESCHLOSSENE BAUWEISE

MAGISTRAT DER LANDESHAUPTSTADT LINZ, STADTPLANUNGSAMT

GEZEICHNET: HEILER
BEARBEITET: OBR. URL — LOK. BRETTSCHUH

LINZ, 28.2.67 AL. PLA 1/A -