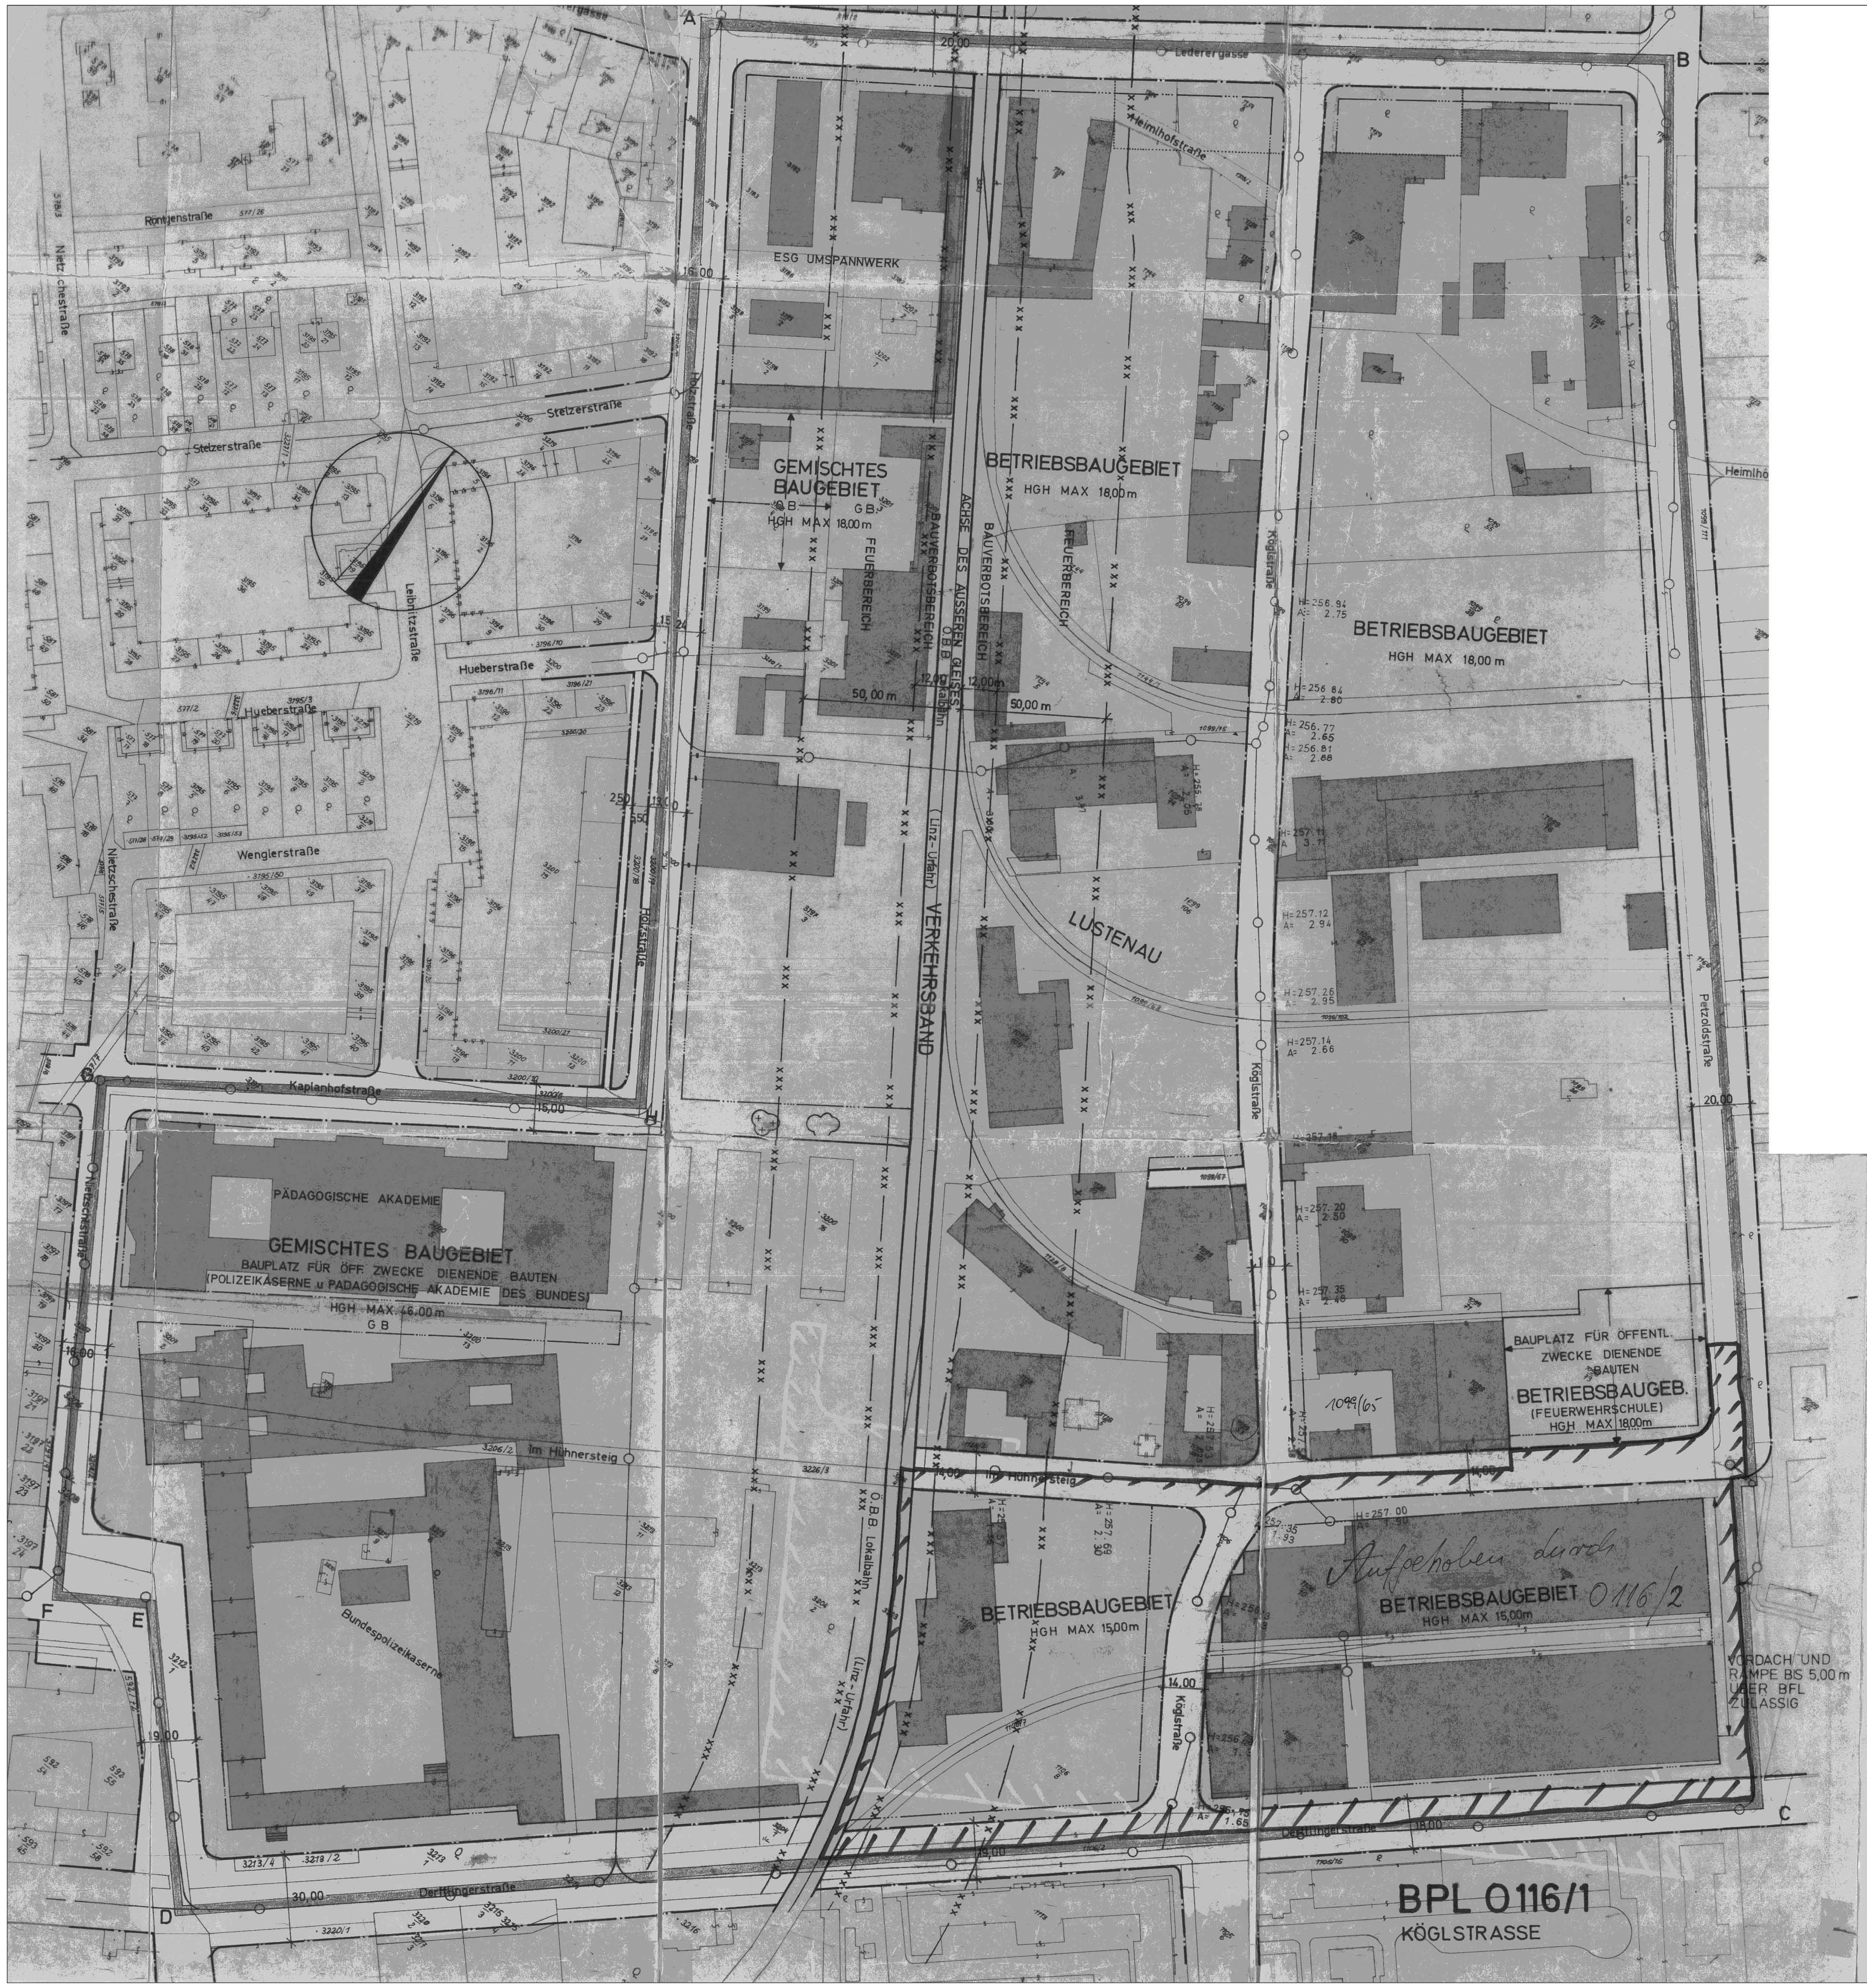

BPL O 116/1

teilw. überholt durch O 116/2

d. BSI/G/2

KÖGLSTRASSE

IN TEILWEISER ABÄNDERUNG DES BPL. NR. O 116 (KUNDGEM. IM APL. NR. 5 VOM 26.2.1966) u. TEILW. ABÄND. D. BPL. NR. O 118 (KUNDG. i. ABL. NR. 6 v. 20.3.1967

FLÄCHE ca. 280 300 m²

MASZSTAB 1 : 1000

BEGRENZT DURCH DEN LINIENZUG A - B - C - D - E - F - G - H - A

GRB VOM
RECHTSW. AB

KUNDGEMACHT IM AMTSBLATT DER STADT LINZ NR. 3 VOM 8. 2. 1982

—·—·—	STRASSENFLUCHTLINIEN
———	GRENZLINIEN
–···–···–	BAUFLUCHTLINIEN
——●——	WENN BEZUGSPUNKT ANGEGEBEN, HÖHENANGABEN DORT VERBINDLICH. WENN KEIN BEZUGSPUNKT ANGEGEBEN IST, GILT HÖHENANGABE FÜR STRASSENSEITE.
●——►	HÖHE (HÖHENANGABE) IM BEZUGSPUNKT GILT BIS PFEILSPITZE
▨	DURCHGANG, DURCHFAHRT MIT ÖFFENTLICHKEITSRECHT
—○——○—	KANALVERLAUF MIT EINSTIEGSSCHÄCHTEN
—+——+—	GRENZE DES WASSERSCHUTZGEBIETES
– – – – –	ERWÜNSCHTE PARZELLIERUNG
··········	AUFGELASSEN
——▼——	BFL. ANBAUVERBINDLICH
■	ALTBESTAND
☐	ABBRUCH
☐	NEUOBJEKTE

	BAUM	BAUM= GRUPPE	STRAUCH= GRUPPE	
	⊕	⊕	●	ZU ERHALTEN
	⊕	⊕	○	ZU PFLANZEN

W	WOHNGEBIET	GRZ	GRUNDFLÄCHENZAHL
OB	OFFENE BAUWEISE	GFZ	GESCHOSZFLÄCHENZAHL
GB	GESCHLOSSENE BAUWEISE	BMZ	BAUMASSENZAHL
gk	GEKUPPELTE BAUWEISE	G	GARAGEN
gr	GRUPPENBAUWEISE	P	PARKPLATZ ÖFFENTLICH
1,2,3,4	GESCHOSZANZAHL	E	EINSTELLPLATZ PRIVAT
HGH	HAUPTGESIMSHÖHE	GA	GEHSTEIGANSCHNITT
DU	DACHRAUMAUSBAU UNZULÄSSIG	GU	GARAGEN UNZULÄSSIG

MAGISTRAT DER LANDESHAUPTSTADT LINZ – PLANUNGSAMT

BEARBEITER ....

GEZEICHNET HEILER AM 9.1.1978
GEÄNDERT HEILER AM 20.2.1979
7.11.1979
22.4.1980
22.10.1981

AL PLA ....

LINZ, AM ....