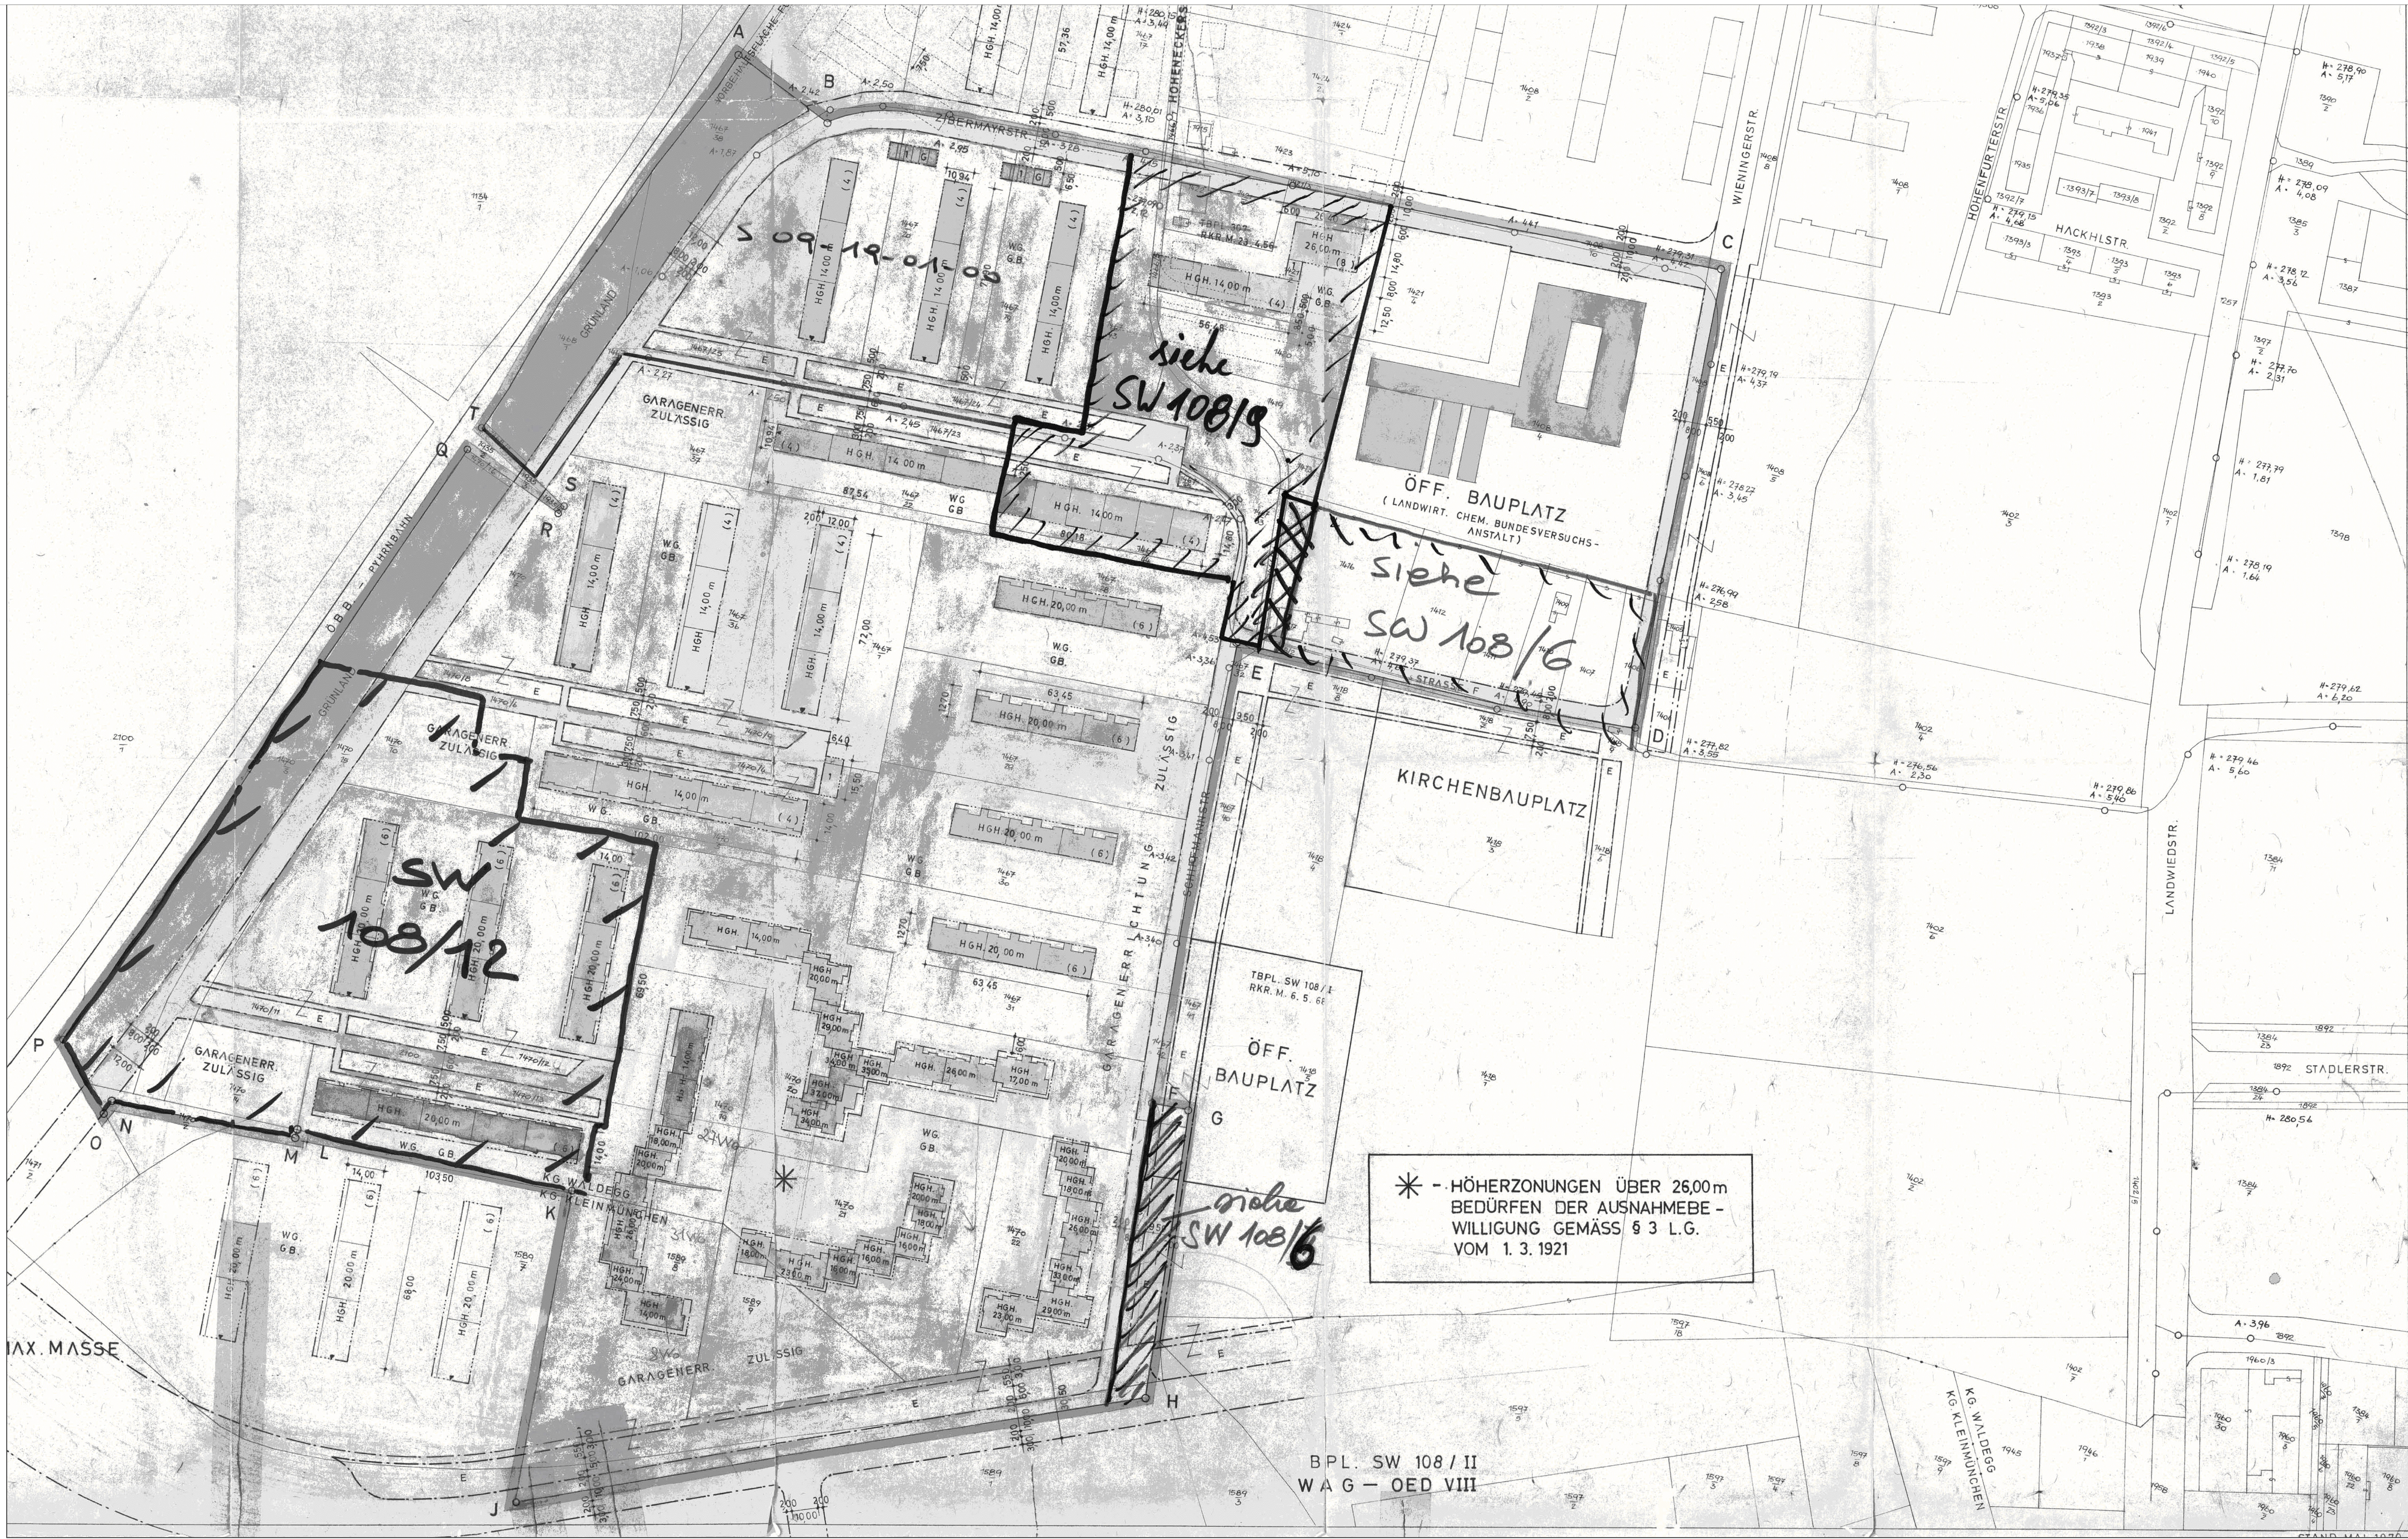

FORMBLATT V 1. 12. 19

ARCHIV

BPL SW 108 / II

WAG – OED VIII

IN TEILW. AÄ. D. TBPL. 307, RKR. M. 23. 4. 56
U. TBPL. SW 108/I, RKR. M. 6. 5. 68

MASZSTAB 1:1000

m²... 203060

BEGRENZT DURCH DEN LINIENZUG: ABCDEFGHJKLMNOPQRSTA

GRB: 11. 10. 73

KUNDMACHUNG: 14. 1. 74 NR. 1

	STRASZENFLUCHTLINIEN		ERWÜNSCHTE PARZELLIERUNG
	GRENZ – LINIEN		ABBRUCH
	BAUFLUCHTLINIEN	G	GARAGEN
	BFL. ANBAUVERBINDLICH	P	PARKPLATZ ÖFFENTLICH
	AUFGELASSEN	E	EINSTELLPLATZ PRIVAT
		GA	GEHSTEIGANSCHNITT

WENN BEZUGSPUNKT ANGEGEBEN, HÖHENANGABEN DORT VERBINDLICH. WENN KEIN BEZUGSPUNKT ANGEGEBEN IST, GILT HÖHENANGABE FÜR STRASZENSEITE.
HÖHE (HÖHENANGABE) IM BEZUGSPUNKT GILT BIS PFEILSPITZE.
*( ) HÖHERZONUNG GEMÄSZ §3 LG. VOM 1.3.1921 ÜBER ANTRAG MÖGLICH.
1,2,3,4...... GESCHOSZANZAHL, DACHAUSBAU VERBOTEN.
D DACHAUSBAU ZUSÄTZLICH MÖGLICH.
DACHAUSBAU ZUSÄTZLICH MÖGLICH, SOFERN DADURCH NICHT DIE DACHHAUT (DACHBEGRENZUNGSLINIE) ÜBERSCHRITTEN WIRD.
DACHNEIGUNG VERBINDLICH VORGESCHRIEBEN.
FIRSTRICHTUNG VERBINDLICH VORGESCHRIEBEN.
HGH HAUPTGESIMSHÖHE, DACHAUSBAU VERBOTEN.
DURCHGANG, DURCHFAHRT MIT ÖFFENTLICHKEITSRECHT

OB. = OFFENE BAUWEISE gk = gekuppelte Bauweise GB. = GESCHLOSSENE BAUWEISE
WG. WOHNGEBIET gr = Gruppen Bauweise

MAGISTRAT DER LANDESHAUPTSTADT LINZ, STADTPLANUNGSAMT

GEZEICHNET: MICHALEK

BEARBEITET:

LINZ, 15. 3. 1973

AL. PLA: