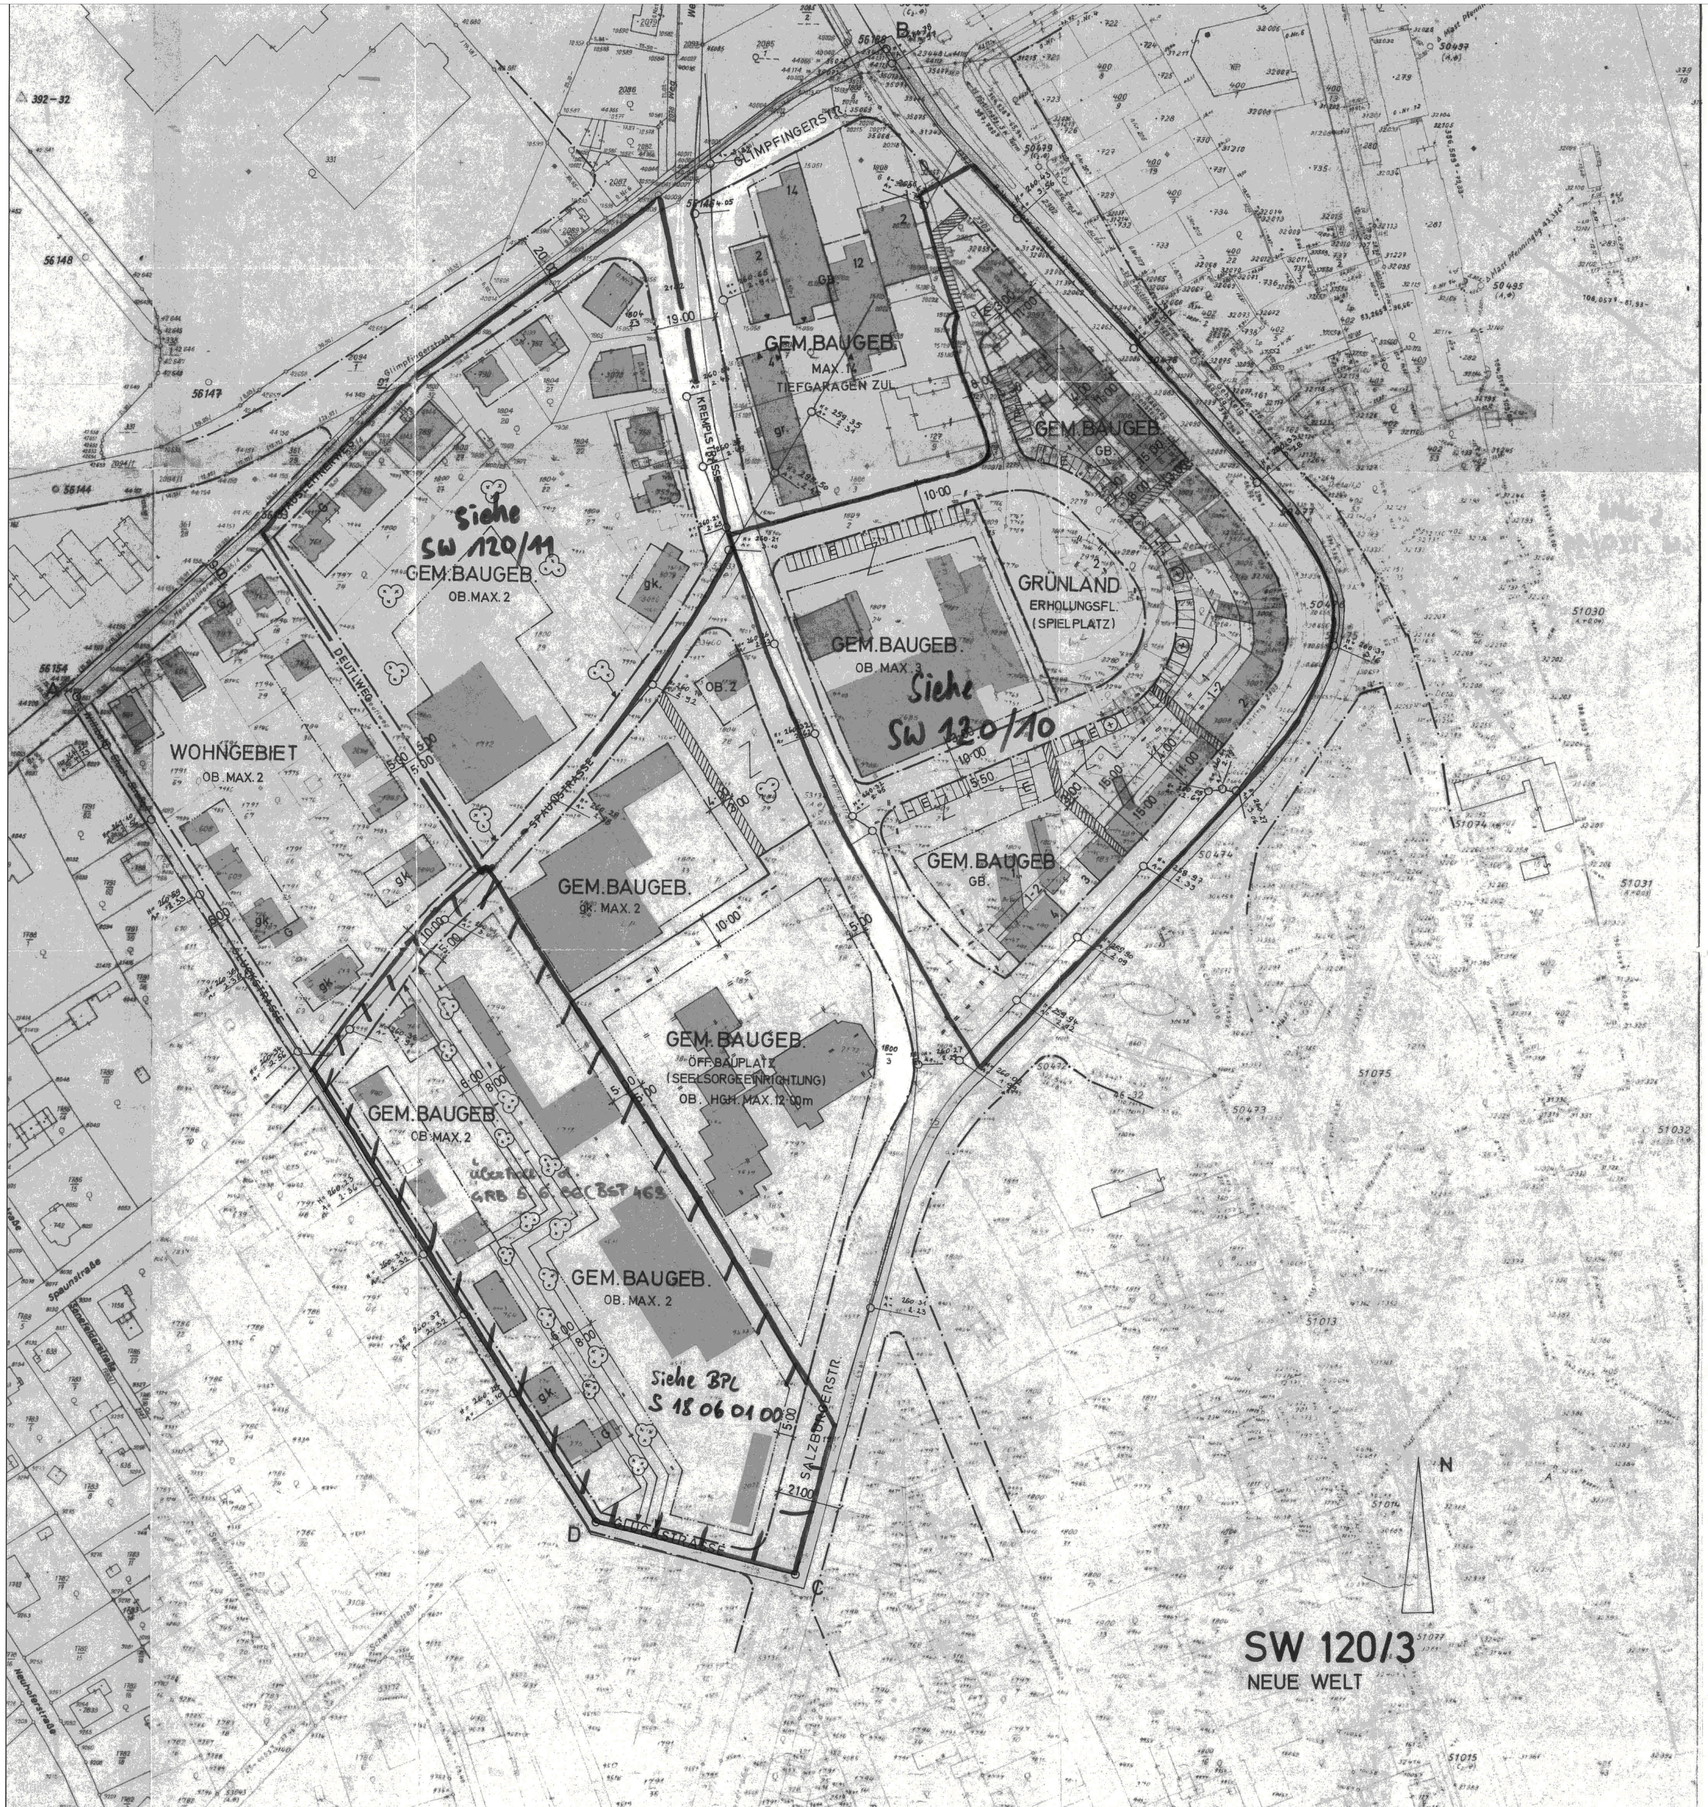


# BPL. SW 120/3

NEUE WELT

IN ERSTMALIGER ERFASSUNG

FORMBLATT 1977

A

FLÄCHE ca. 110.580 m²

BEGRENZT DURCH DEN LINIENZUG A-B-C-D-A

MASZSTAB 1 : 1000

GRB VOM 18.2.82

RECHTSW. AB 30.6.82

KUNDGEMACHT IM AMTSBLATT DER STADT LINZ NR. 11 VOM 15.6.82

- STRASSENFLUCHTLINIEN
- GRENZLINIEN
- BAUFLUCHTLINIEN
- WENN BEZUGSPUNKT ANGEGEBEN, HÖHENANGABEN DORT VERBINDLICH. WENN KEIN BEZUGSPUNKT ANGEGEBEN IST, GILT HÖHENANGABE FÜR STRASSENSEITE.
- HÖHE (HÖHENANGABE) IM BEZUGSPUNKT GILT BIS PFEILSPITZE
- DURCHGANG, DURCHFAHRT MIT ÖFFENTLICHKEITSRECHT
- KANALVERLAUF MIT EINSTIEGSSCHÄCHTEN
- GRENZE DES WASSERSCHUTZGEBIETES
- AUFGELASSEN
- ERWÜNSCHTE PARZELLIERUNG
- VERBINDLICHE PARZELLIERUNG
- ANBAUVERBINDLICH

ALTBESTAND

ABBRUCH

BAUM, BAUMGRUPPE, STRAUCHGRUPPE — ZU ERHALTEN / ZU PFLANZEN

| | | | |
|---|---|---|---|
| W | WOHNGEBIET | GRZ | GRUNDFLÄCHENZAHL |
| OB | OFFENE BAUWEISE | GFZ | GESCHOSZFLÄCHENZAHL |
| GB | GESCHLOSSENE BAUWEISE | BMZ | BAUMASSENZAHL |
| gk | GEKUPPELTE BAUWEISE | G | GARAGEN |
| gr | GRUPPENBAUWEISE | P | PARKPLATZ ÖFFENTLICH |
| 1, 2, 3, 4 ..... | GESCHOSZANZAHL | E | EINSTELLPLATZ PRIVAT |
| HGH | HAUPTGESIMSHÖHE | GA | GEHSTEIGANSCHNITT |
| DU | DACHRAUMAUSBAU UNZULÄSSIG | GU | GARAGEN UNZULÄSSIG |
| ZG | ZURÜCKGESETZTES GESCHOSZ ZULÄSSIG | | |

MAGISTRAT DER LANDESHAUPTSTADT LINZ – PLANUNGSAMT

BEARBEITER Dipl. Ing. Schwandtner GEZEICHNET GSCHWANDTNER AM 27.3.1981

GEÄNDERT AM

AL PLA