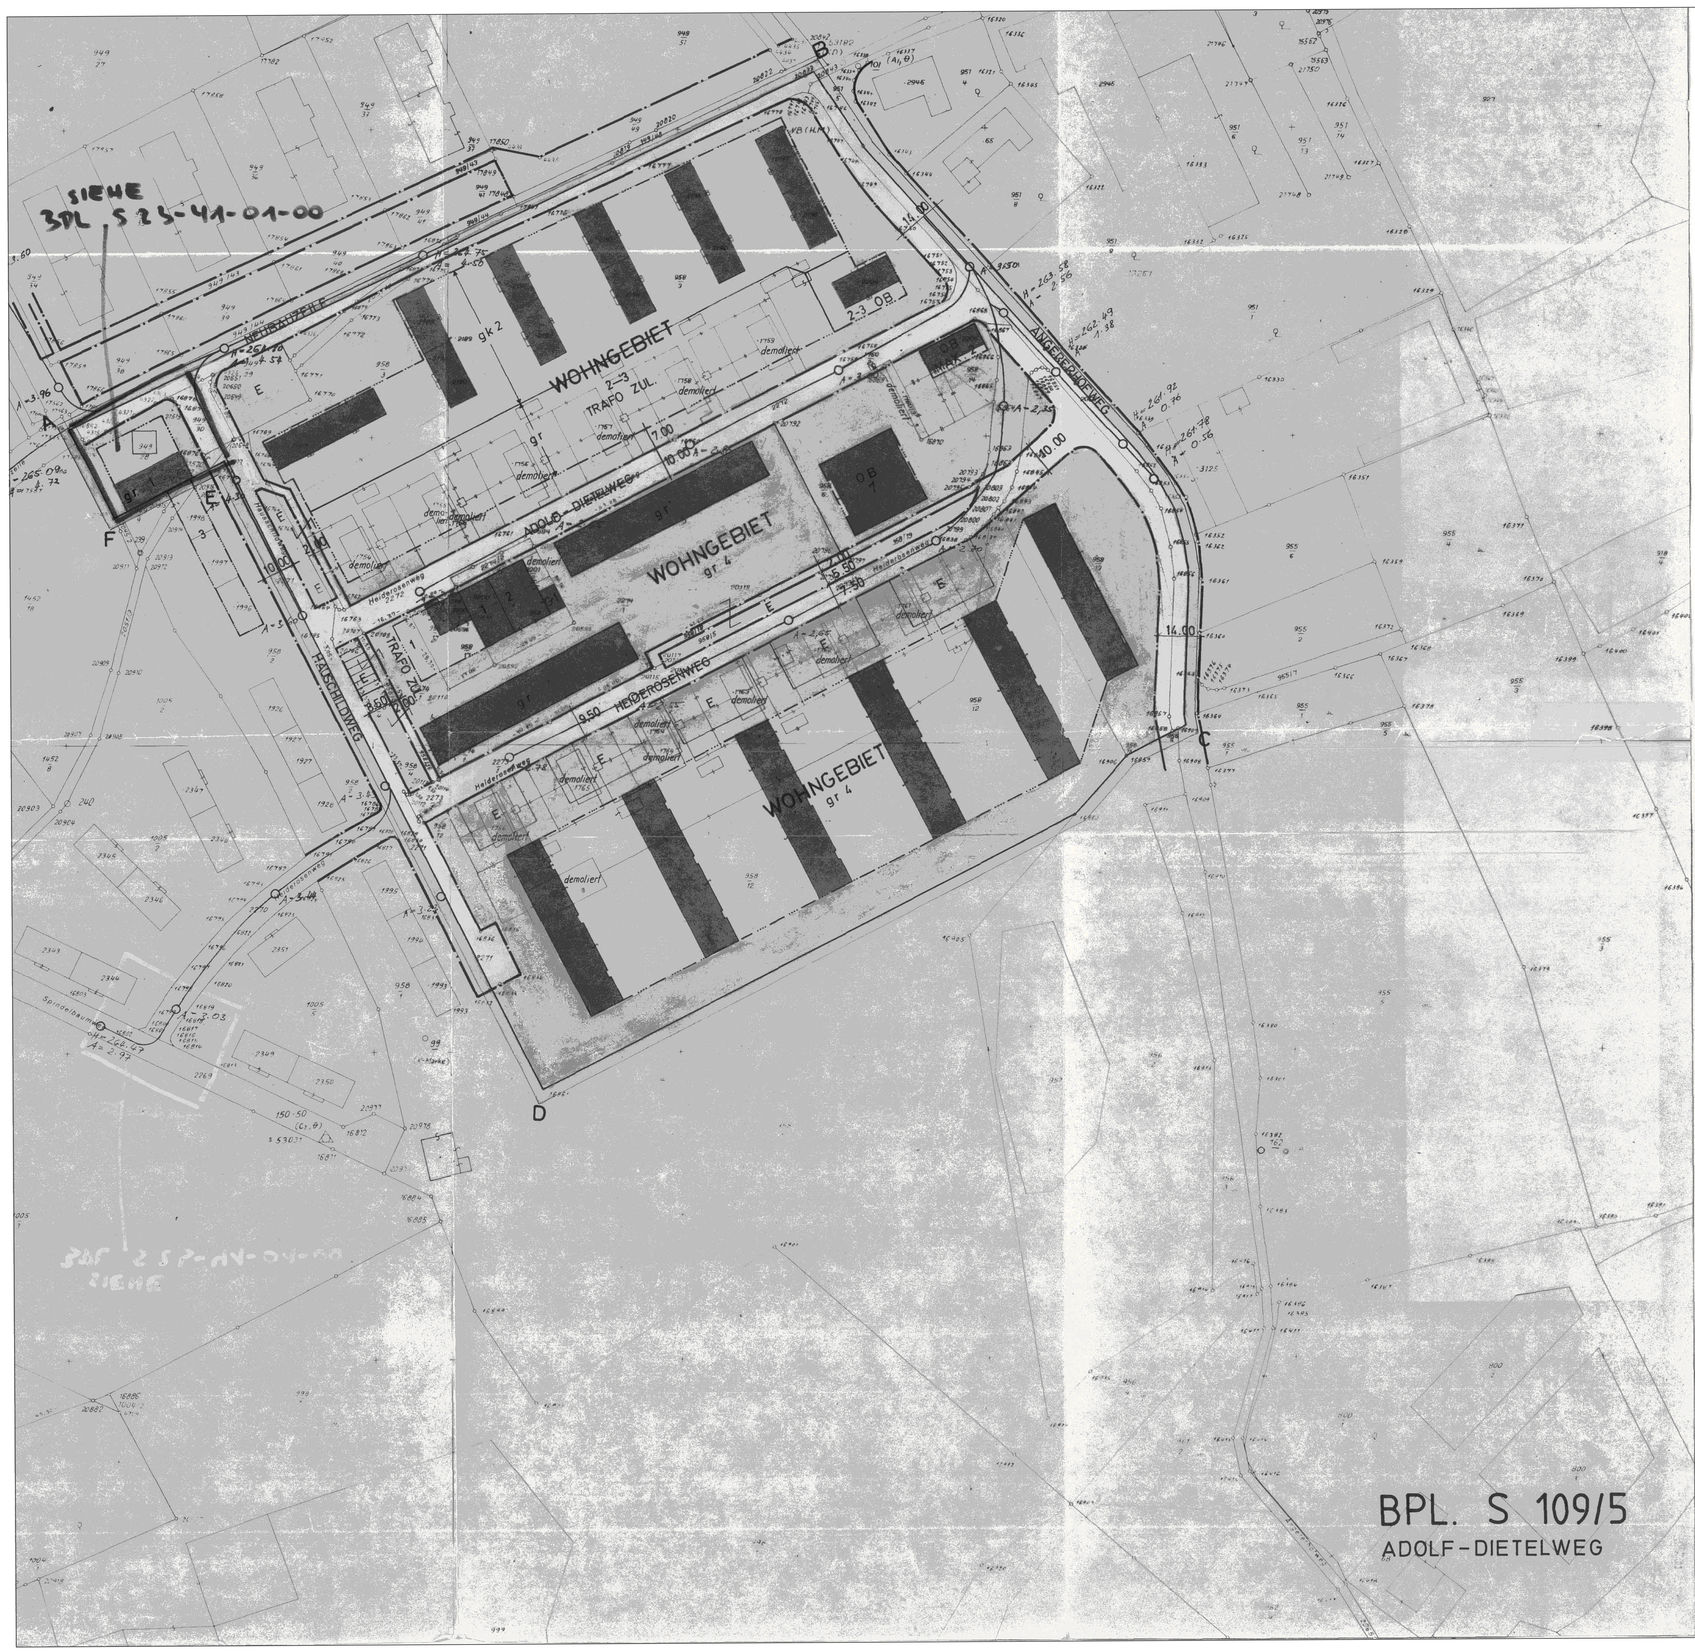


FORMBLATT 1977 A

BPL S 109/5

ADOLF-DIETELWEG

IN TEILW. Ä.Ä. D. BPL. S 109/1 RKR. M. 21.3.1966 u. AUSFERTIGUNG D. BPL. S 109/1/1

FLÄCHE ca. 64.740 m² MASZSTAB 1:1000

BEGRENZT DURCH DEN LINIENZUG A-B-C-D-E-F-A

GRB VOM 26.2.81 KUNDGEMACHT IM AMTSBLATT DER

RECHTSW. AB 14.7.81 STADT LINZ NR. 12 VOM 29.6.81

STRASSENFLUCHTLINIEN — ERWÜNSCHTE PARZELLIERUNG

GRENZLINIEN — AUFGELASSEN

BAUFLUCHTLINIEN — BFL. ANBAUVERBINDLICH

WENN BEZUGSPUNKT ANGEGEBEN, HÖHENANGABEN DORT VERBINDLICH WENN KEIN BEZUGSPUNKT ANGEGEBEN IST, GILT HÖHENANGABE FÜR STRASSENSEITE

HÖHE (HÖHENANGABE) IM BEZUGSPUNKT GILT BIS PFEILSPITZE

DURCHGANG, DURCHFAHRT MIT ÖFFENTLICHKEITSRECHT

KANALVERLAUF MIT EINSTIEGSSCHÄCHTEN

GRENZE DES WASSERSCHUTZGEBIETES

ALTBESTAND

ABBRUCH

BAUM — BAUMGRUPPE — STRAUCHGRUPPE — ZU ERHALTEN — ZU PFLANZEN

WR	REINES WOHNGEBIET		
W	WOHNGEBIET	GRZ	GRUNDFLÄCHENZAHL
OB	OFFENE BAUWEISE	GFZ	GESCHOSSFLÄCHENZAHL
GB	GESCHLOSSENE BAUWEISE	BMZ	BAUMASSENZAHL
gk	GEKUPPELTE BAUWEISE	G	GARAGEN
gr	GRUPPENBAUWEISE	P	PARKPLATZ ÖFFENTLICH
1,2,3,4	GESCHOSZANZAHL	E	EINSTELLPLATZ PRIVAT
HGH	HAUPTGESIMSHÖHE	GA	GEHSTEIGANSCHNITT
DU	DACHRAUMAUSBAU UNZULÄSSIG	GU	GARAGEN UNZULÄSSIG

MAGISTRAT DER LANDESHAUPTSTADT LINZ – PLANUNGSAMT

BEARBEITER Dipl. Ing. Schmid GEZEICHNET LINHART

GEÄNDERT AM

AL. PLA. Hackstock LINZ, AM 24. MÄRZ 1980