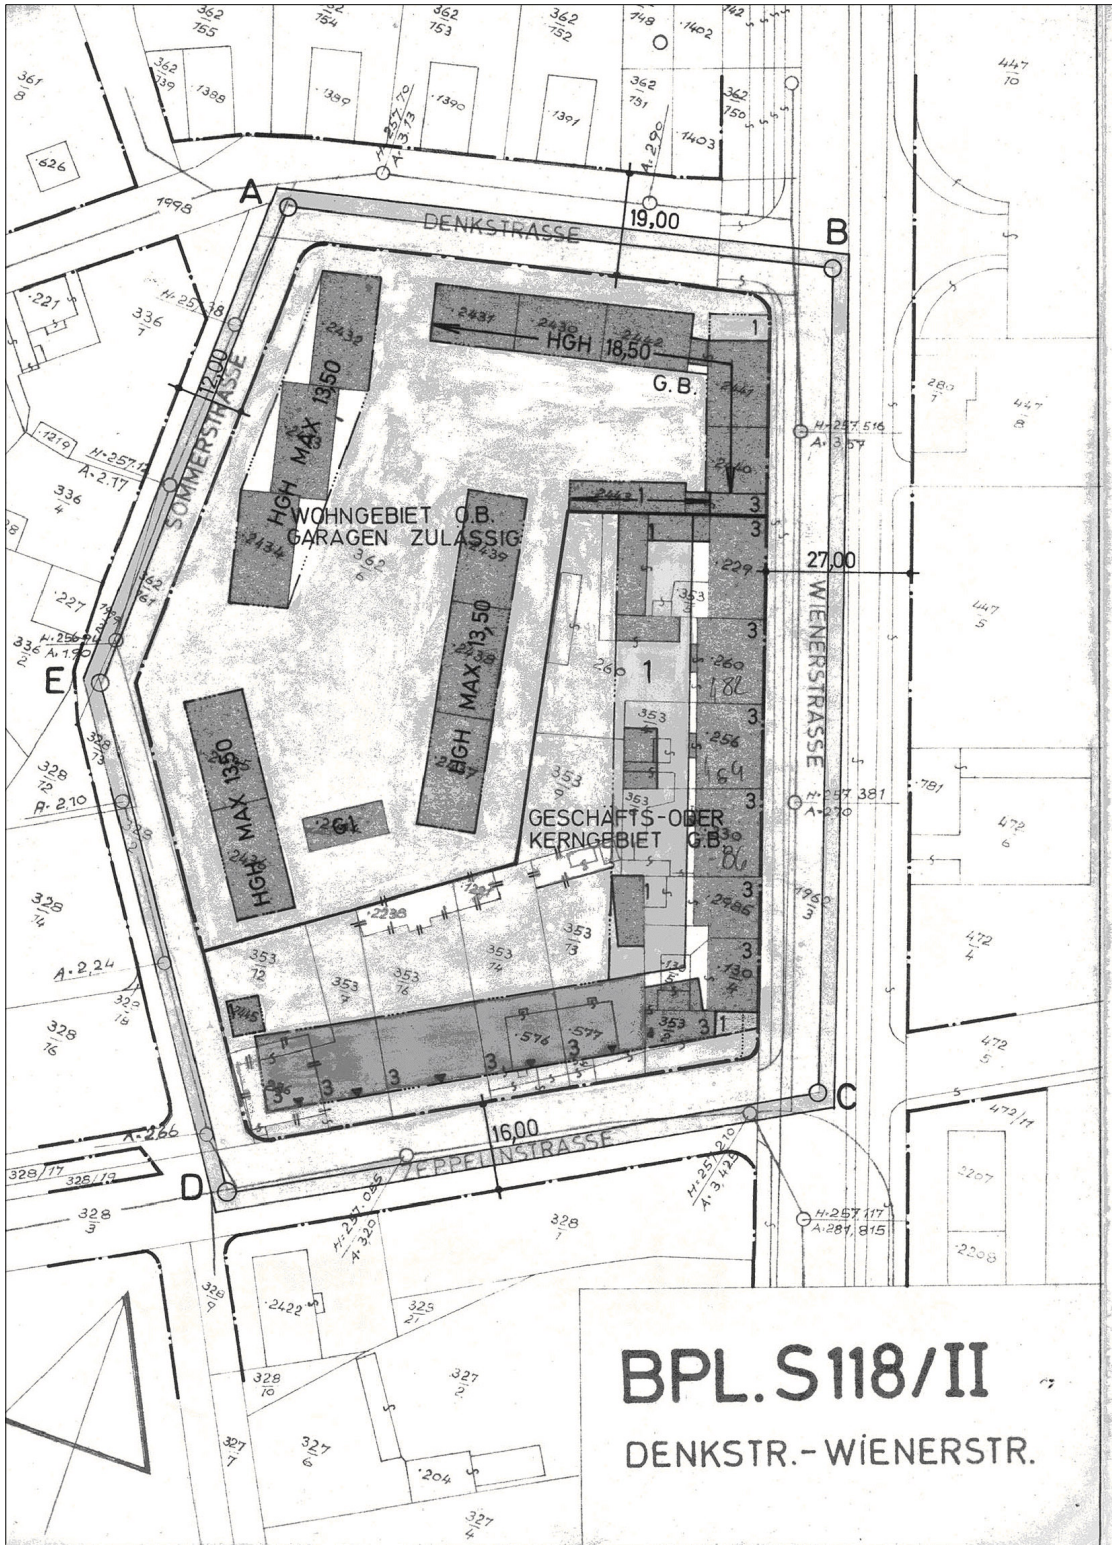


BPL S 118/II

DENKSTRASSE -WIENERSTRASSE

ABÄNDERUNG D. Ä.PLANES ZU BPL 376 FGST. M. GRB. V. 10.7.56

MASZSTAB 1:1000

ca. m^2 : 20.800

BEGRENZT DURCH DEN LINIENZUG : A-B-C-D-E-A

GRB: 16.9.1976

KUNDMACHUNG: ~~AL~~ NR 3 v. 14.2.77

RECHTSW. AB 1.3.77

ABBRUCH

ALTBESTAND

		ERWÜNSCHTE PARZELLIERUNG
STRASZENFLUCHTLINIEN		ABBRUCH
GRENZLINIEN	G	GARAGEN
BAUFLUCHTLINIEN	P	PARKPLATZ ÖFFENTLICH
BFL. ANBAUVERBINDLICH	E	EINSTELLPLATZ PRIVAT
AUFGELASSEN	GA	GEHSTEIGANSCHNITT

WENN BEZUGSPUNKT ANGEGEBEN, HÖHENANGABEN DORT VERBINDLICH. WENN KEIN BEZUGSPUNKT ANGEGEBEN IST, GILT HÖHENANGABE FÜR STRASZENSEITE.

HÖHE (HÖHENANGABE) IM BEZUGSPUNKT GILT BIS PFEILSPITZE.

*( ) HÖHERZONUNG GEMÄSZ §3 LG. VOM 1.3.1921 ÜBER ANTRAG MÖGLICH.

1,2,3,4..... GESCHOSZANZAHL, DACHAUSBAU VERBOTEN.

D DACHAUSBAU ZUSÄTZLICH MÖGLICH.

D DACHAUSBAU ZUSÄTZLICH MÖGLICH, SOFERN DADURCH NICHT DIE DACHHAUT (DACH-BEGRENZUNGSLINIE) ÜBERSCHRITTEN WIRD.

DACHNEIGUNG VERBINDLICH VORGESCHRIEBEN.

FIRSTRICHTUNG VERBINDLICH VORGESCHRIEBEN.

HGH HAUPTGESIMSHÖHE, DACHAUSBAU VERBOTEN.

DURCHGANG, DURCHFAHRT MIT ÖFFENTLICHKEITSRECHT

WG WOHNGEBIET

OB. = OFFENE BAUWEISE gk = gekuppelte Bauweise gr = Gruppen Bauweise GB. = GESCHLOSSENE BAUWEISE

MAGISTRAT DER LANDESHAUPTSTADT
LINZ, STADTPLANUNGSAMT

KORR. 5.12.1975
LINZ, 22.11.1974

GEZEICHNET: ING. PICHLER

BEARBEITET: Dipl.-Ing. Ammerer

AL. PLA: Hillinger