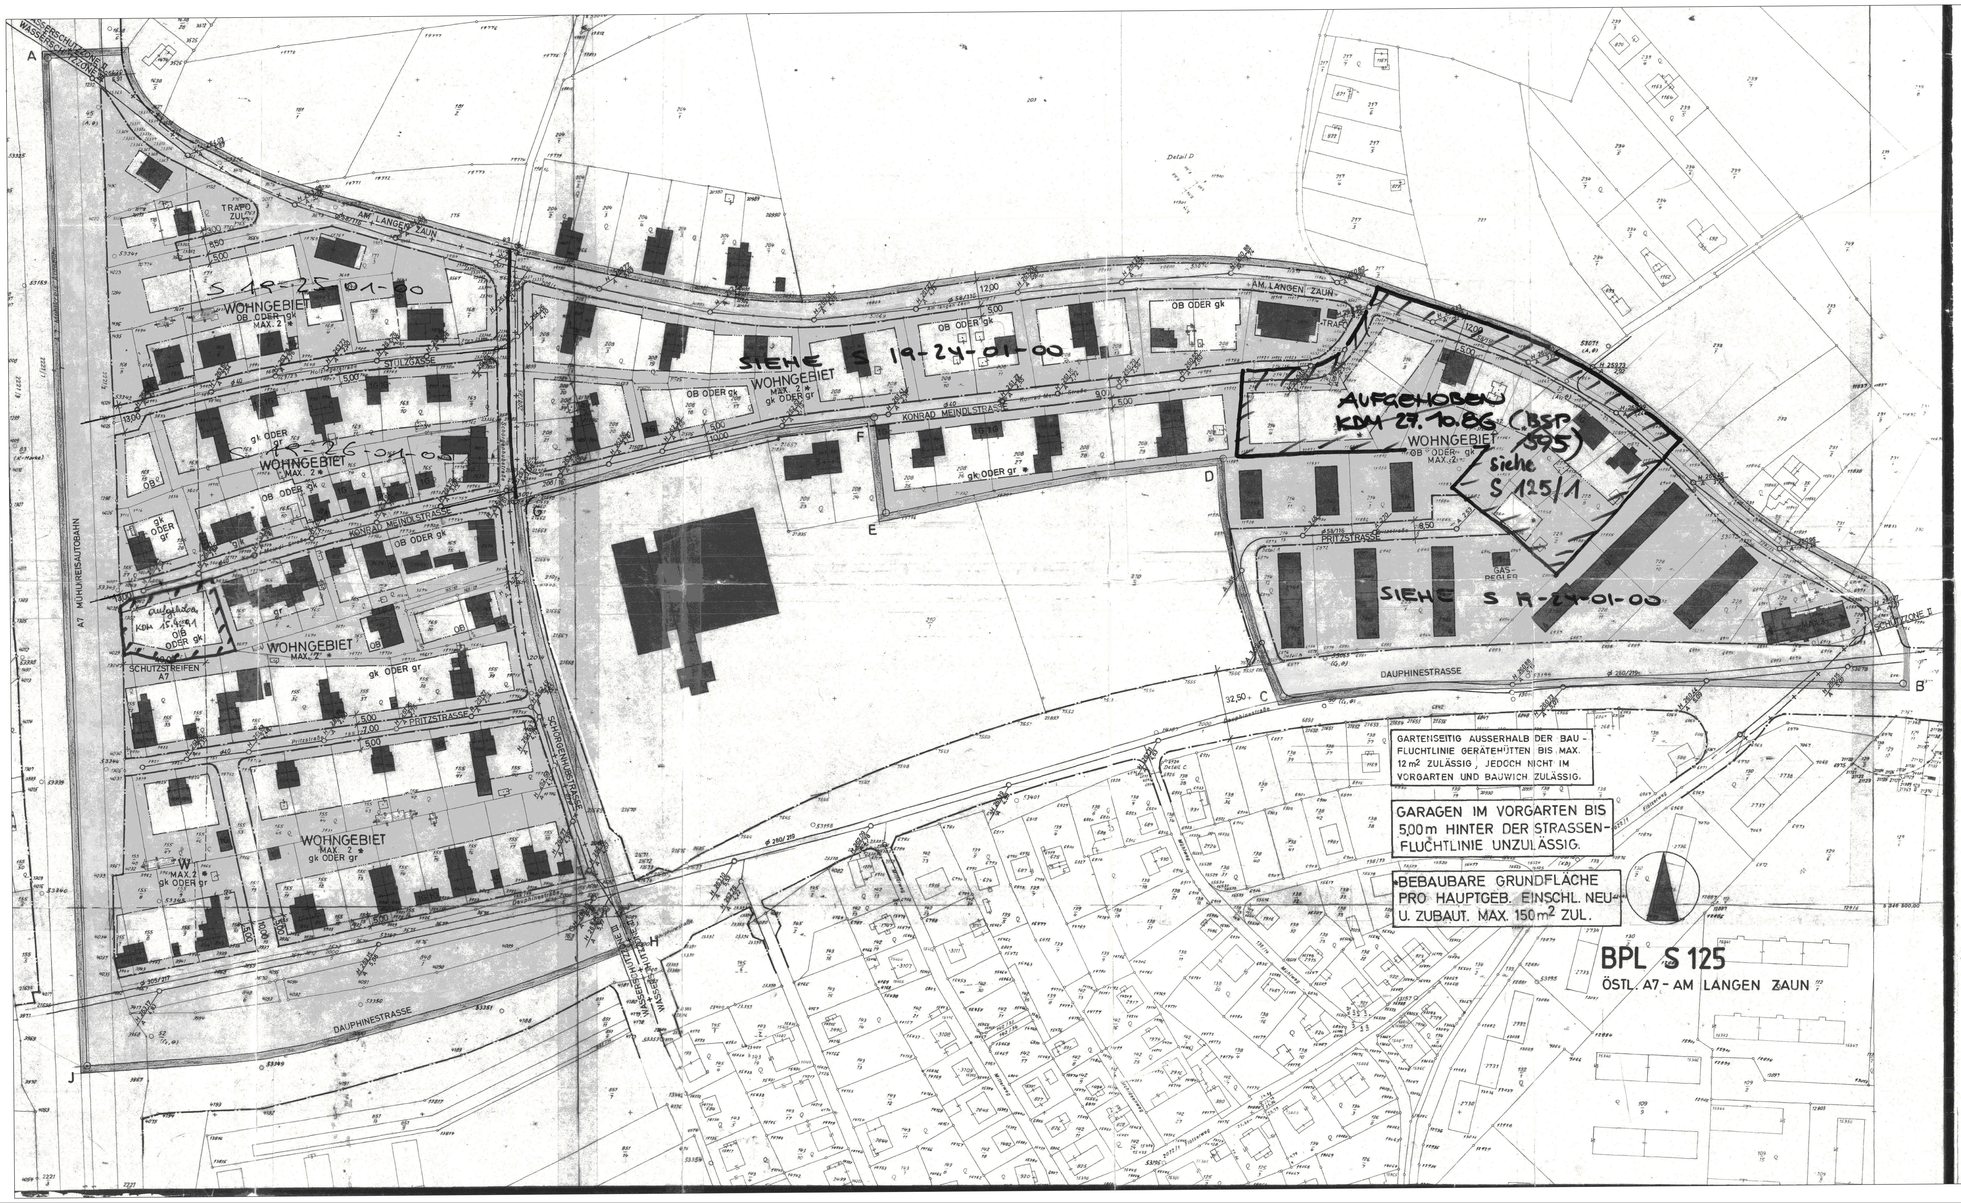


FORMBLATT 74

BPL S 125

A

ÖSTL. A7 - AM LANGEN ZAUN

IN TEILWEISER ABÄNDERUNG DES BPL 428 (KDM V. 15.6.53), BPL 428A (KDM V. 31.10.59), BPL 428 B (KDM V. 15.4.60), BPL 429 (KDM V. 15.6.53), BPL 429 A (10.11.58), BPL 429 B (KDM V. 1.7.61).

FLÄCHE ca. 160.000 m²

MASZSTAB 1 : 1000

BEGRENZT DURCH DEN LINIENZUG A - B - C - D - E - F - G - H - J - A

GRB VOM 17.12.81

KUNDGEMACHT IM AMTSBLATT DER STADT LINZ NR. 9 VOM 10.5.82

RECHTSW. AB 25.5.82

- STRASSENFLUCHTLINIEN
- GRENZLINIEN
- BAUFLUCHTLINIEN
- WENN BEZUGSPUNKT ANGEGEBEN, HÖHENANGABEN DORT VERBINDLICH WENN KEIN BEZUGSPUNKT ANGEGEBEN IST, GILT HÖHENANGABE FÜR STRASSENSEITE
- HÖHE (HÖHENANGABE) IM BEZUGSPUNKT GILT BIS PFEILSPITZE
- DURCHGANG, DURCHFAHRT MIT ÖFFENTLICHKEITSRECHT
- KANALVERLAUF MIT EINSTIEGSSCHACHTEN
- GRENZE DES WASSERSCHUTZGEBIETES
- AUFGELASSEN
- ERWÜNSCHTE PARZELLIERUNG
- VERBINDLICHE PARZELLIERUNG
- ANBAUVERBINDLICH

ALTBESTAND / ABBRUCH

BAUM / BAUM-GRUPPE / STRAUCH-GRUPPE — ZU ERHALTEN / ZU PFLANZEN

W	WOHNGEBIET	GRZ	GRUNDFLÄCHENZAHL
OB	OFFENE BAUWEISE	GFZ	GESCHOSSFLÄCHENZAHL
GB	GESCHLOSSENE BAUWEISE	BMZ	BAUMASSENZAHL
gk	GEKUPPELTE BAUWEISE	G	GARAGEN
gr	GRUPPENBAUWEISE	P	PARKPLATZ ÖFFENTLICH
1,2,3,4	GESCHOSSZAHL	E	EINSTELLPLATZ PRIVAT
HGH	HAUPTGESIMSHÖHE	GA	GEHSTEIGANSCHNITT
DU	DACHRAUMAUSBAU UNZULÄSSIG	GU	GARAGEN UNZULÄSSIG
ZG	ZURÜCKGESETZTES GESCHOSS ZULÄSSIG		

MAGISTRAT DER LANDESHAUPTSTADT LINZ - PLANUNGSAMT

GEZEICHNET HOCHREITER AM 27. 2. 1

GEÄNDERT AM

BEARBEITER

AL PLA