

BPl S 22-07-01-00
Schottweg - Vogelfängerweg

MASSNAHMEN (RECHTSVERBINDLICHE VERBALFESTLEGUNGEN)

Bauliche Maßnahmen

Glashäuser, Garten- und Gerätehütten sowie ähnliche Nebengebäude mit einer bebauten Grundfläche bis zu 25 m² sind außerhalb der Baufluchtlinien, nicht jedoch im 5 m-Bereich entlang der Straßenfluchtlinien und bei mehr als 12 m² bebauter Grundfläche auch nicht innerhalb eines Abstandes von 3 m zu den Bauplatz- oder Nachbargrundgrenzen, zulässig.

* Bebaubare Grundflächen von Hauptgebäuden pro Bauplatz mit max. 200 m² zulässig.

* Pro Bauplatz ist max. 1 Hauptgebäude zulässig.

* Pro Hauptgebäude sind max. 3 Wohn- bzw. Büroeinheiten zulässig. Selbstständige zusätzliche Büros, Praxen, Geschäfte oder ähnliche Einrichtungen sind auf die Wohnungsanzahl anzurechnen.

Wintergärten sind mit einer Tiefe bis max. 2 m außerhalb der Baufluchtlinien, nicht jedoch im 5 m-Bereich entlang der Straßenfluchtlinien und auch nicht im 3 m-Abstand zu den Bauplatz- oder Nachbargrundgrenzen zulässig.

Erdgeschoßige Windfänge bis max. 5 m² Grundrissfläche sind außerhalb der Baufluchtlinien zulässig.

Die Tiefgaragenein(aus)fahrten und -rampen sind einzuhausen und schallabsorbierend zu verkleiden. Die Einhausung ist zu begrünen. Ein- und Ausfahrten, die aus schallschutztechnischen Gründen einzuhausen sind, sind außerhalb der Baufluchtlinie zulässig und verringern nicht das maximal zulässige Ausmaß der mit Nebengebäuden und Flugdächern bebaubaren Fläche.

Werbeanlagen und Werbeeinrichtungen nur bis max. 2 m² Werbefläche, insgesamt nur bis 4 m² Werbefläche pro Bauplatz oder Grundstück nur für Geschäfts-/Büroeinheiten am ggst. Standort zulässig.

Oberirdische Garagen und oberirdische überdachte bauliche Anlagen für Kfz sind außerhalb der Baufluchtlinie mindestens 5 m von der Straßenfluchtlinie abzurücken.

Begrünung

Die Dachflächen unterirdischer baulicher Anlagen sind zu begrünen. Die oberste Schicht des Dachaufbaues ist als Vegetationsschicht mit einer Mindeststärke von 50 cm und organischen Pflanzen auf mindestens 80 % der Fläche verteilt auszuführen.

Die begrünte Dachfläche unterirdischer baulicher Anlagen ist dem angrenzenden Grundstücksniveau anzugleichen (max. 0,5 m Niveauunterschied).

Bei Errichtung unterirdischer baulicher Anlagen sind mind. 30% des nicht mit Hauptgebäuden bebaubaren Teiles des Bauplatzes für Grünflächen über durchgehend gewachsenem Boden freizuhalten.

Bei Neu- und/oder Zubauten von Hauptgebäuden, deren verbaute Fläche 250 m² übersteigt, sowie bei Nebengebäuden mit einer verbauten Fläche über 100 m² sind Dachflächen bei einer Neigung bis 20 Grad, ausgenommen Schutzdächer, zu begrünen, es sei denn, der verbleibende Anteil der Grünflächen an der Bauplatzfläche beträgt zumindest 0,6.
Unter Grünflächen sind Rasenflächen, bepflanzte Flächen und Kinderspielplätze zu verstehen.Erschließungswege, Wäscheplätze sowie oberirdische Abstellplätze mit wasserdurchlässigem Aufbau und begrünte Fassadenflächen können als Ausgleichsflächen herangezogen werden.

Unter Dachbegrünung ist eine Dachausführung zu verstehen, welche als oberste Schicht des Dachaufbaues eine Vegetationsschicht mit einer Mindeststärke von 15 cm und organische Pflanzen auf mindestens 80 % der Fläche verteilt aufweist.

Mit einer Grünfläche auszubilden sowie mit Bäumen und/oder Sträuchern sind zu bepflanzen:

- der von einer Bebauung freibleibende Bereich zwischen Straßenfluchtlinie und vorderer Baufluchtlinie sowie der 5 m-Bereich entlang der Straßenfluchtlinie
- die Bereiche entlang fensterloser Außenmauern

Ausgenommen von diesem Bepflanzungsgebot sind Brandmauern, Zufahrten, Zugänge, befestigte Vorplätze u.Ä. .
Im 5 m-Bereich entlang der Straßenfluchtlinie sowie im von einer Bebauung freibleibenden Bereich zwischen Straßenfluchtlinie und vorderer Baufluchtlinie gilt dies jedoch nur bis zu einem Ausmaß von 50 % der Fläche.
Rasenmulden, die für die Versickerung von Niederschlagswasser notwendig sind, dürfen nicht für die Bepflanzungen mit Bäumen und Sträuchern herangezogen werden.

Ruhender Verkehr

Die oberirdischen Kfz-Abstellplätze sind so zu gestalten, dass nach jedem 5. Kfz-Abstellplatz ein Baum mit einem erreichbaren Mindestkronendurchmesser im ausgewachsenen Zustand von mindestens 8 m, der bei Pflanzung zumindest einen Stammumfang von 18-20 cm in 1 m Höhe aufweist, auf einer Pflanzfläche mit einer Mindestbreite von 1,25 m und einer Mindestlänge von 3,0 m zu pflanzen ist.
Die jeweiligen Endbereiche der oberirdischen Kfz-Abstellplätze sind einzugrünen und mit Bäumen und/oder Sträuchern zu bepflanzen.
Die oberirdischen Kfz-Abstellplätze sind mit einer kleinteilig gegliederten Oberfläche (z.B. Pflasterungen, Betonsteinen u.Ä.) herzustellen. Eine Ausbildung der oberirdischen Kfz-Abstellplätze als Schotterfläche ist jedoch nicht zulässig.
Eine Versickerung der auf den Kfz-Abstellplätzen anfallenden Niederschlagswässer über Schotterflächen bzw. punktuell über Sickerschächte ist nicht zulässig.
Rasenmulden, die für die Versickerung von Niederschlagswasser notwendig sind, dürfen nicht für die Bepflanzungen mit Bäumen und Sträuchern herangezogen werden.

Lärmschutz


■ Lärmbelastetes Gebiet - lärmschutzoptimiertes Projekt erforderlich.

HINWEISE

Die Wasserver- und -entsorgung erfolgt über das städtische Kanal- und Wassernetz. Die Energieversorgung erfolgt über das öffentliche Elektrizitäts-, Gas- bzw. Fernwärmenetz.


VERBINDLICHE RICHTLINIE FÜR DEN DACHRAUM- UND DACHGESCHOSSAUSBAU

Mansarddach unzulässig.
Empore nur bis 50% der theoretisch möglichen Emporenebene zulässig.

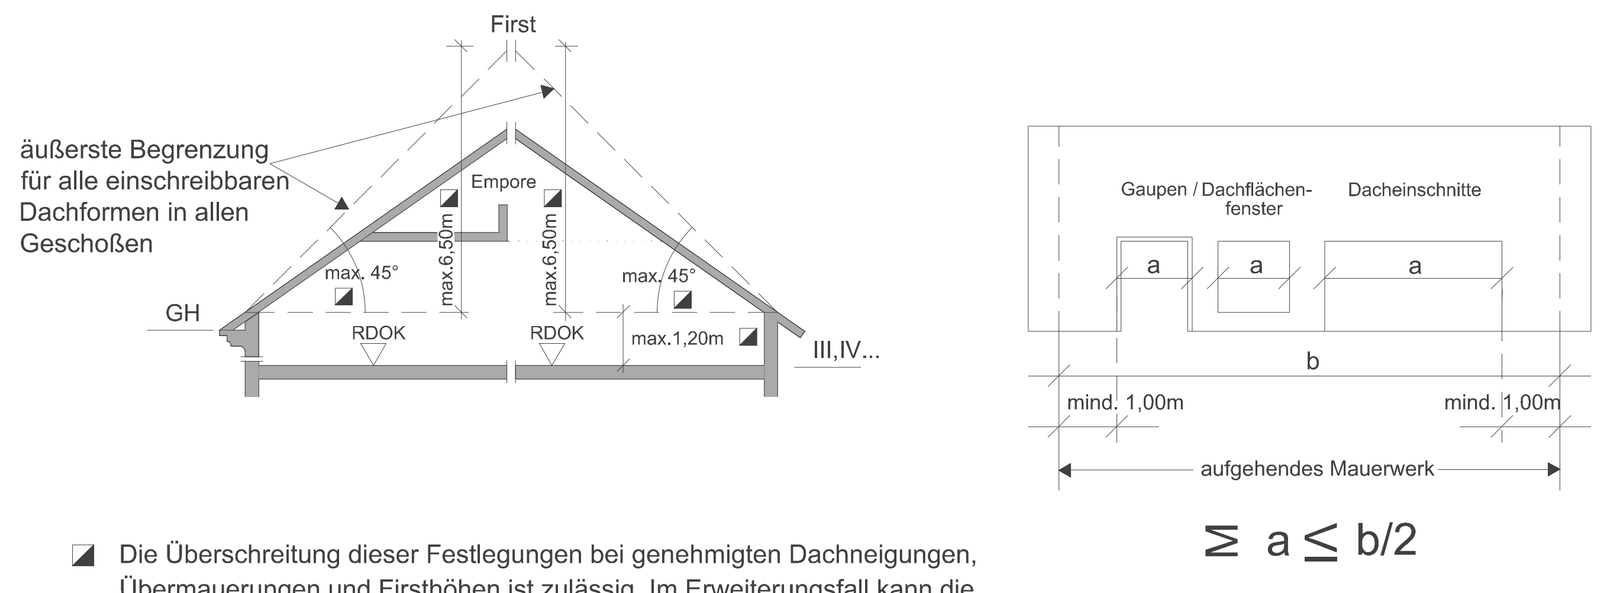


◪ Die Überschreitung dieser Festlegungen bei genehmigten Dachneigungen, Übermauerungen und Firsthöhen ist zulässig. Im Erweiterungsfall kann die bestehende Dachneigung, Übermauerung und Firsthöhe fortgeführt werden.

ZUSÄTZLICH ZUR GESAMTGESCHOSSZAHL BZW. HAUPTGESIMSHÖHE IST EIN ZURÜCKGESETZTES GESCHOSS GEMÄSS BILD ZULÄSSIG.

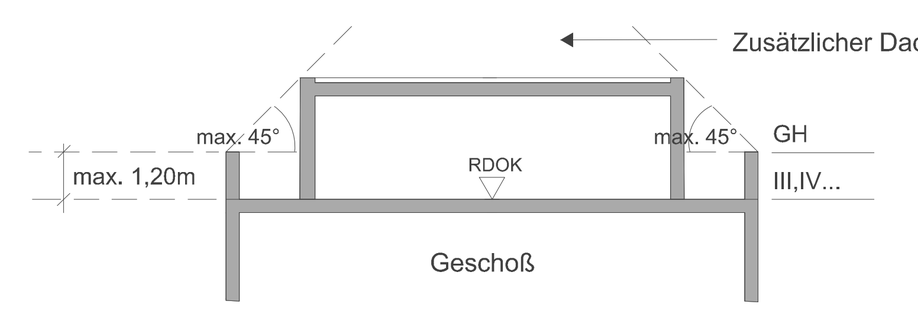

GESAMTGESCHOSSZAHL

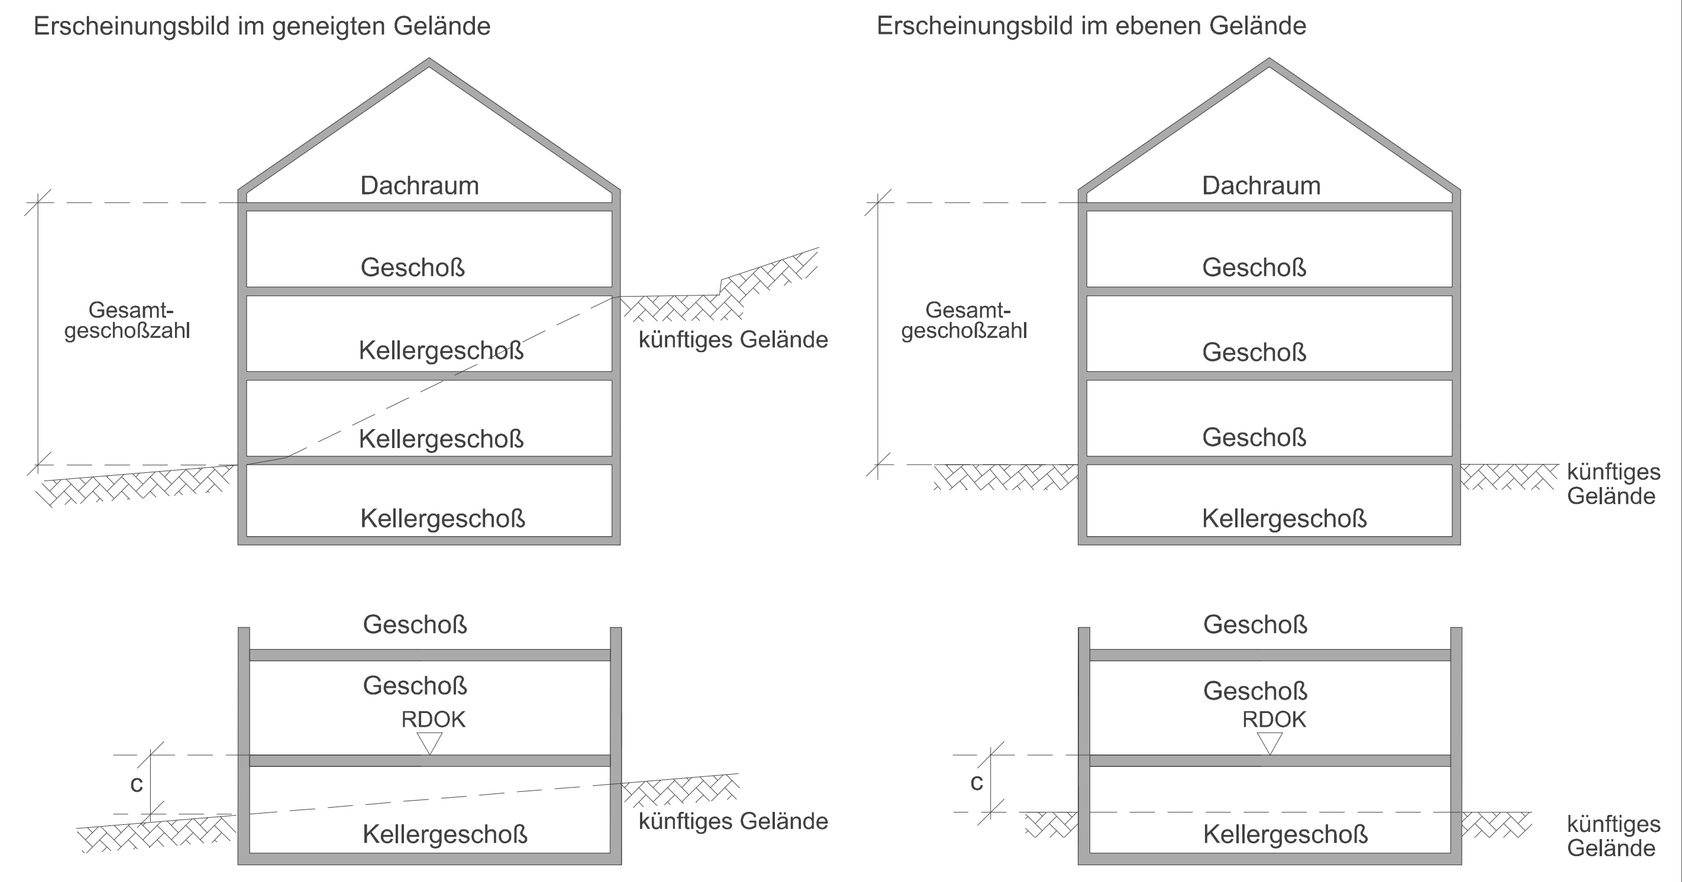



Ein Kellergeschoß ist nur dann nicht zur Gesamtgeschoßzahl hinzuzurechnen, wenn allseitig der Abstand c ≤ 1,5m ist (ausgenommen Zugang und Zufahrt im bautechnisch notwendigen Ausmaß).



BPl S 22-07-01-00

Der gelbe Linienzug stellt eine ungefähre Situation des Planungsgebietes dar. Die rechtsverbindliche Umgrenzung erfolgt ausschließlich durch den im BPl festgelegten Linienzug.
Datum: 02.03.2012
Freigabe: Stadtplanung Linz/ P.H.-Recht / 2012
Rechte: Luftbilder sind urheberrechtlich geschützt. Copyright Stadtplanung Linz - P.H.
Eine Weitergabe oder Veräußerung der Luftbilder an Dritte wird untersagt (Urheberrechtsgesetz).

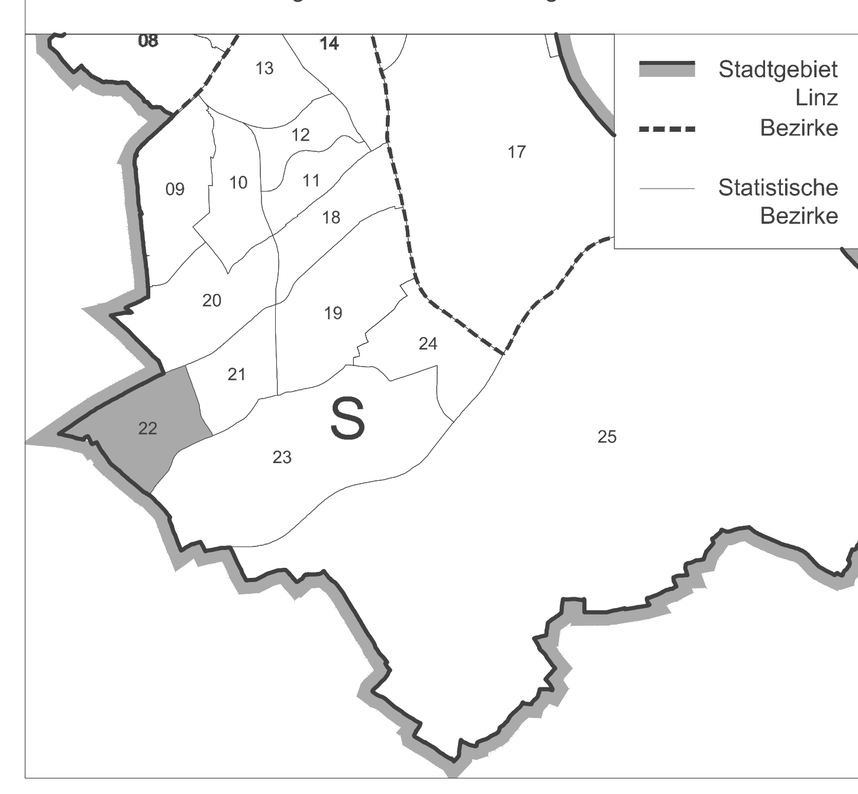

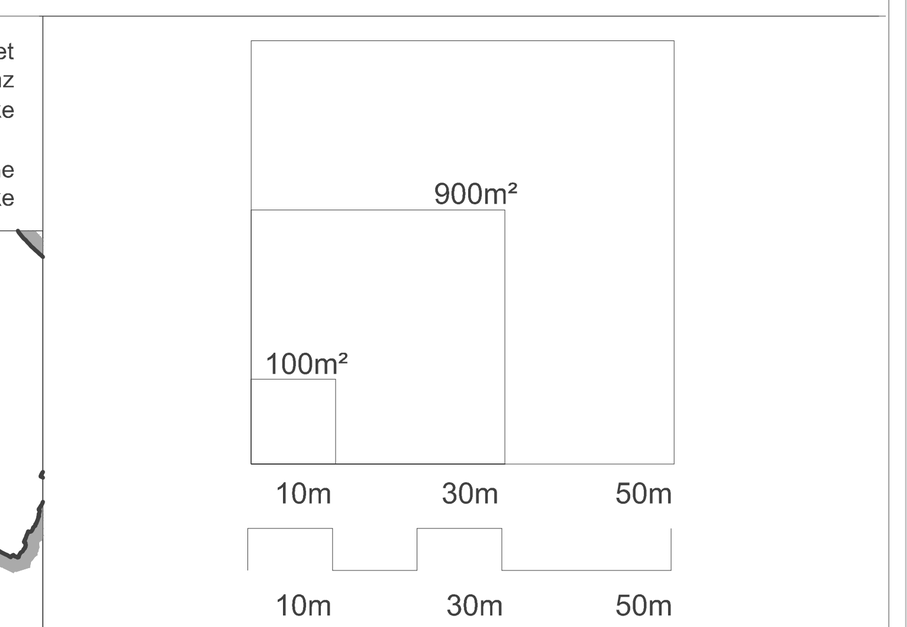

Pfad: h:\bebauung\bpl\s_22070100\bpl.dwg
file: 2.93 MB, umpla22, 2014-12-23 10:31
plot: dwf6 eplot.pc3, vorheriges papierformat (594.02 x 1260.01 mm), 2014-12-23
Plangröße: 0.75 m² Kosten: 4.92 €

LEGENDE

D Dorfgebiet
WR reines Wohngebiet
W Wohngebiet
WF1 Wohngebiet für mehrgeschoßig förderbare Wohnbauten
WF2 Wohngebiet für Gebäude in verdichteter Flachbauweise
M gemischtes Baugebiet
MB eingeschränktes gemischtes Baugebiet
Gemischtes Baugebiet mit betrieblicher Nutzung unter Ausschluss betriebsfremder Wohnnutzung
B Betriebsbaugebiet
I Industriegebiet
K Kerngebiet
GL (GVF 1500 m²) Gebiet für Geschäftsbauten mit Angabe der max. Gesamtverkaufsfläche (GVF)
GL mit überwiegend Lebens- und Genussmittel
GM mit gemischtem Warenangebot
GF ohne Lebens- und Genussmittel (Fachmärkte)

G_1 (350 m²) Gebiet für Geschäftsbauten mit einer Gesamtverkaufsfläche über 300m² und maximal 1.500m²
1 mit überwiegend Lebens- und Genussmittel
2 mit gemischtem Warenangebot
3 ohne Lebens- und Genussmittel (Fachmärkte)
kT keine fossilen Treibstoffe

G_1 (1800 m²) Gebiet für Geschäftsbauten auf Grundlage eines Raumordnungsprogramms mit mehr als 1.500m² Gesamtverkaufsfläche
1 mit überwiegend Lebens- und Genussmittel
2 mit gemischtem Warenangebot
3 ohne Lebens- und Genussmittel (Fachmärkte)
4 Bau-, Heimwerker- und Gartenfachmarkt

SO Sondergebiet des Baulandes mit Angabe der Zweckbestimmung
GR Grünland
L Ländefläche

o offene Bauweise
gk gekuppelte Bauweise
gr Gruppenbauweise
g geschlossene Bauweise
(s)o Sonderform der offenen Bauweise (Objekte können einseitig direkt an der Nachbargrundgrenze situiert werden)
(s)gk Sonderbauweise mit selbstständigen Hauptbaukörpern in gekuppelter Form
(s)gr Sonderbauweise mit selbstständigen Hauptbaukörpern in Gruppen (Tiefgarage unter mehreren Hauptbaukörpern zulässig)
(s)g Sonderform der geschlossenen Bauweise (Bebauung straßenseitig fortlaufend von Nachbargrundgrenze zu Nachbargrundgrenze bzw. bis zur ausgewiesenen Baufluchtlinie)

(1),(2) Gesamtgeschoßzahl bei bestehenden Bauten und Anlagen
III,IV ... Gesamtgeschoßzahl als Höchstgrenze
(IV) zwingende Gesamtgeschoßzahl
III/IV Gesamtgeschoßzahl Mindest- und Höchstgrenze

GH Hauptgesimshöhe als Höchstgrenze
FH Firsthöhe als Höchstgrenze
GA Gehsteiganschnitt
m.ü.A. Höhenangabe - Meter über Adria
RDOK Rohdeckenoberkante
17,48a Hausnummer

(0,5) Geschoßflächenzahl als Höchstgrenze
(50) Grundflächenzahl in Prozent als Höchstgrenze
[2,0] Baumassenzahl als Höchstgrenze

GGF ... m² max. Gesamtgeschoßfläche (m²)
G oberirdische Garage
A Abstellplatz
DRU Dachraumausbau unzulässig
DGU Dachgeschoßausbau unzulässig
ZGU zurückgesetztes Geschoß unzulässig

Straßenfluchtlinie
Grenzlinie
Baufluchtlinie
anbauverbindliche Straßenfluchtlinie
anbauverbindliche Baufluchtlinie
Kanalverlauf mit Einstiegschächten und Schutzbereich
Grenze des Wasserschutzgebietes
Zu- und Ausfahrtsverbot - ausgenommen Einsatzfahrzeuge
aufzulassende Straßenfluchtlinie
Grenze des Stadtgebietes
zulässige Bauplatzgrenze (Lage unverbindlich)
aufzulassende Grundstücksgrenze
Gemeinsamer Bauplatz- Zu- und Abschreibung von Grundstücken zulässig, außer wenn dadurch nicht selbstständig bebaubare Grundstücksflächen entstehen
GH = .. m Höhenangabe GH im Bezugspunkt gilt bis zur Pfeilspitze
GH = .. m Bezugspunkt für Höhenangabe GH, wenn kein Bezugspunkt angegeben gilt Höhenangabe GH allseits
Höhenschichtlinien

(3) Altbestand (Gesamtgeschoßzahl)
A Abbruch, bei Neubau eines Hauptgebäudes, Zubau zum bestehenden Hauptgebäude oder Errichtung eines Nebengebäudes abzutragen - nur Abbruch, Sanierung, Instandsetzung zulässig
(3) Altbestand, bei Neubau eines Hauptgebäudes abzutragen - Zubauten unzulässig
oberirdische Abstellplätze, oberirdische Garagen und oberirdische überdachte bauliche Anlagen für Kfz unzulässig, ausgenommen eingehauste Tiefgaragenzu- und Abfahrten
Versiegelungen, Baumaßnahmen und unterirdische Einbauten unzulässig, ausgenommen Abbruch und infrastrukturelle Maßnahmen
Befestigter Durchgang, Durchfahrt für den Gemeingebrauch
RW / FW Radweg, Fußweg
Gefahrenzone Wald - beschränkte gutachtensabhängige Bebaubarkeit
(3) Denkmalschutz
öffentliche Verkehrsfläche
nicht mit Hauptgebäuden bebaubarer Teil des Bauplatzes

Baum / Baumgruppe / Strauchgruppe: zu pflanzen
zu erhalten (besonders erhaltenswert)

BEBAUUNGSPLAN STADT LINZ

STAMMPLAN

S	22	07	01	00
	Stat. Bezirk	Baublock	Stammplan	Änderung

Schottweg - Vogelfängerweg

begrenzt durch den Linienzug
KG: Kleinmünchen

M 1:1000 Fläche 55.146 m²

ÖFFENTLICHE AUFLAGE

Auflage von 8.4.2014 bis 6.5.2014

RUNDSIEGEL BÜRGERMEISTER

BESCHLUSS

DES GEMEINDERATES

Zahl	E7
Datum	20.11.2014

RUNDSIEGEL BÜRGERMEISTER

GENEHMIGUNG

DER OÖ. LANDESREGIERUNG

KUNDMACHUNG

Kundmachung	vom	15.12.2014, Amtsblatt Nr. 24
Anschlag	am	15.12.2014
Abnahme	am	31.12.2014
Rechtswirksam	ab	16.12.2014

RUNDSIEGEL BÜRGERMEISTER

VERORDNUNGSPRÜFUNG

DURCH DAS AMT DER OÖ. LANDESREGIERUNG

PLANVERFASSER

MAGISTRAT DER LANDESHAUPTSTADT LINZ
STADTPLANUNG LINZ

Bearbeiter Ing. Piffl eh.
Abteilungsleiter Bebauungsplanung
OBR D.I. Lueger eh.
Leiter Stadtplanung Linz
SR D.I. Albrecht eh.

gezeichnet Braunsperger Nikolaus am 14.01.2014
geändert Braunsperger Nikolaus am 18.07.2014
geändert am