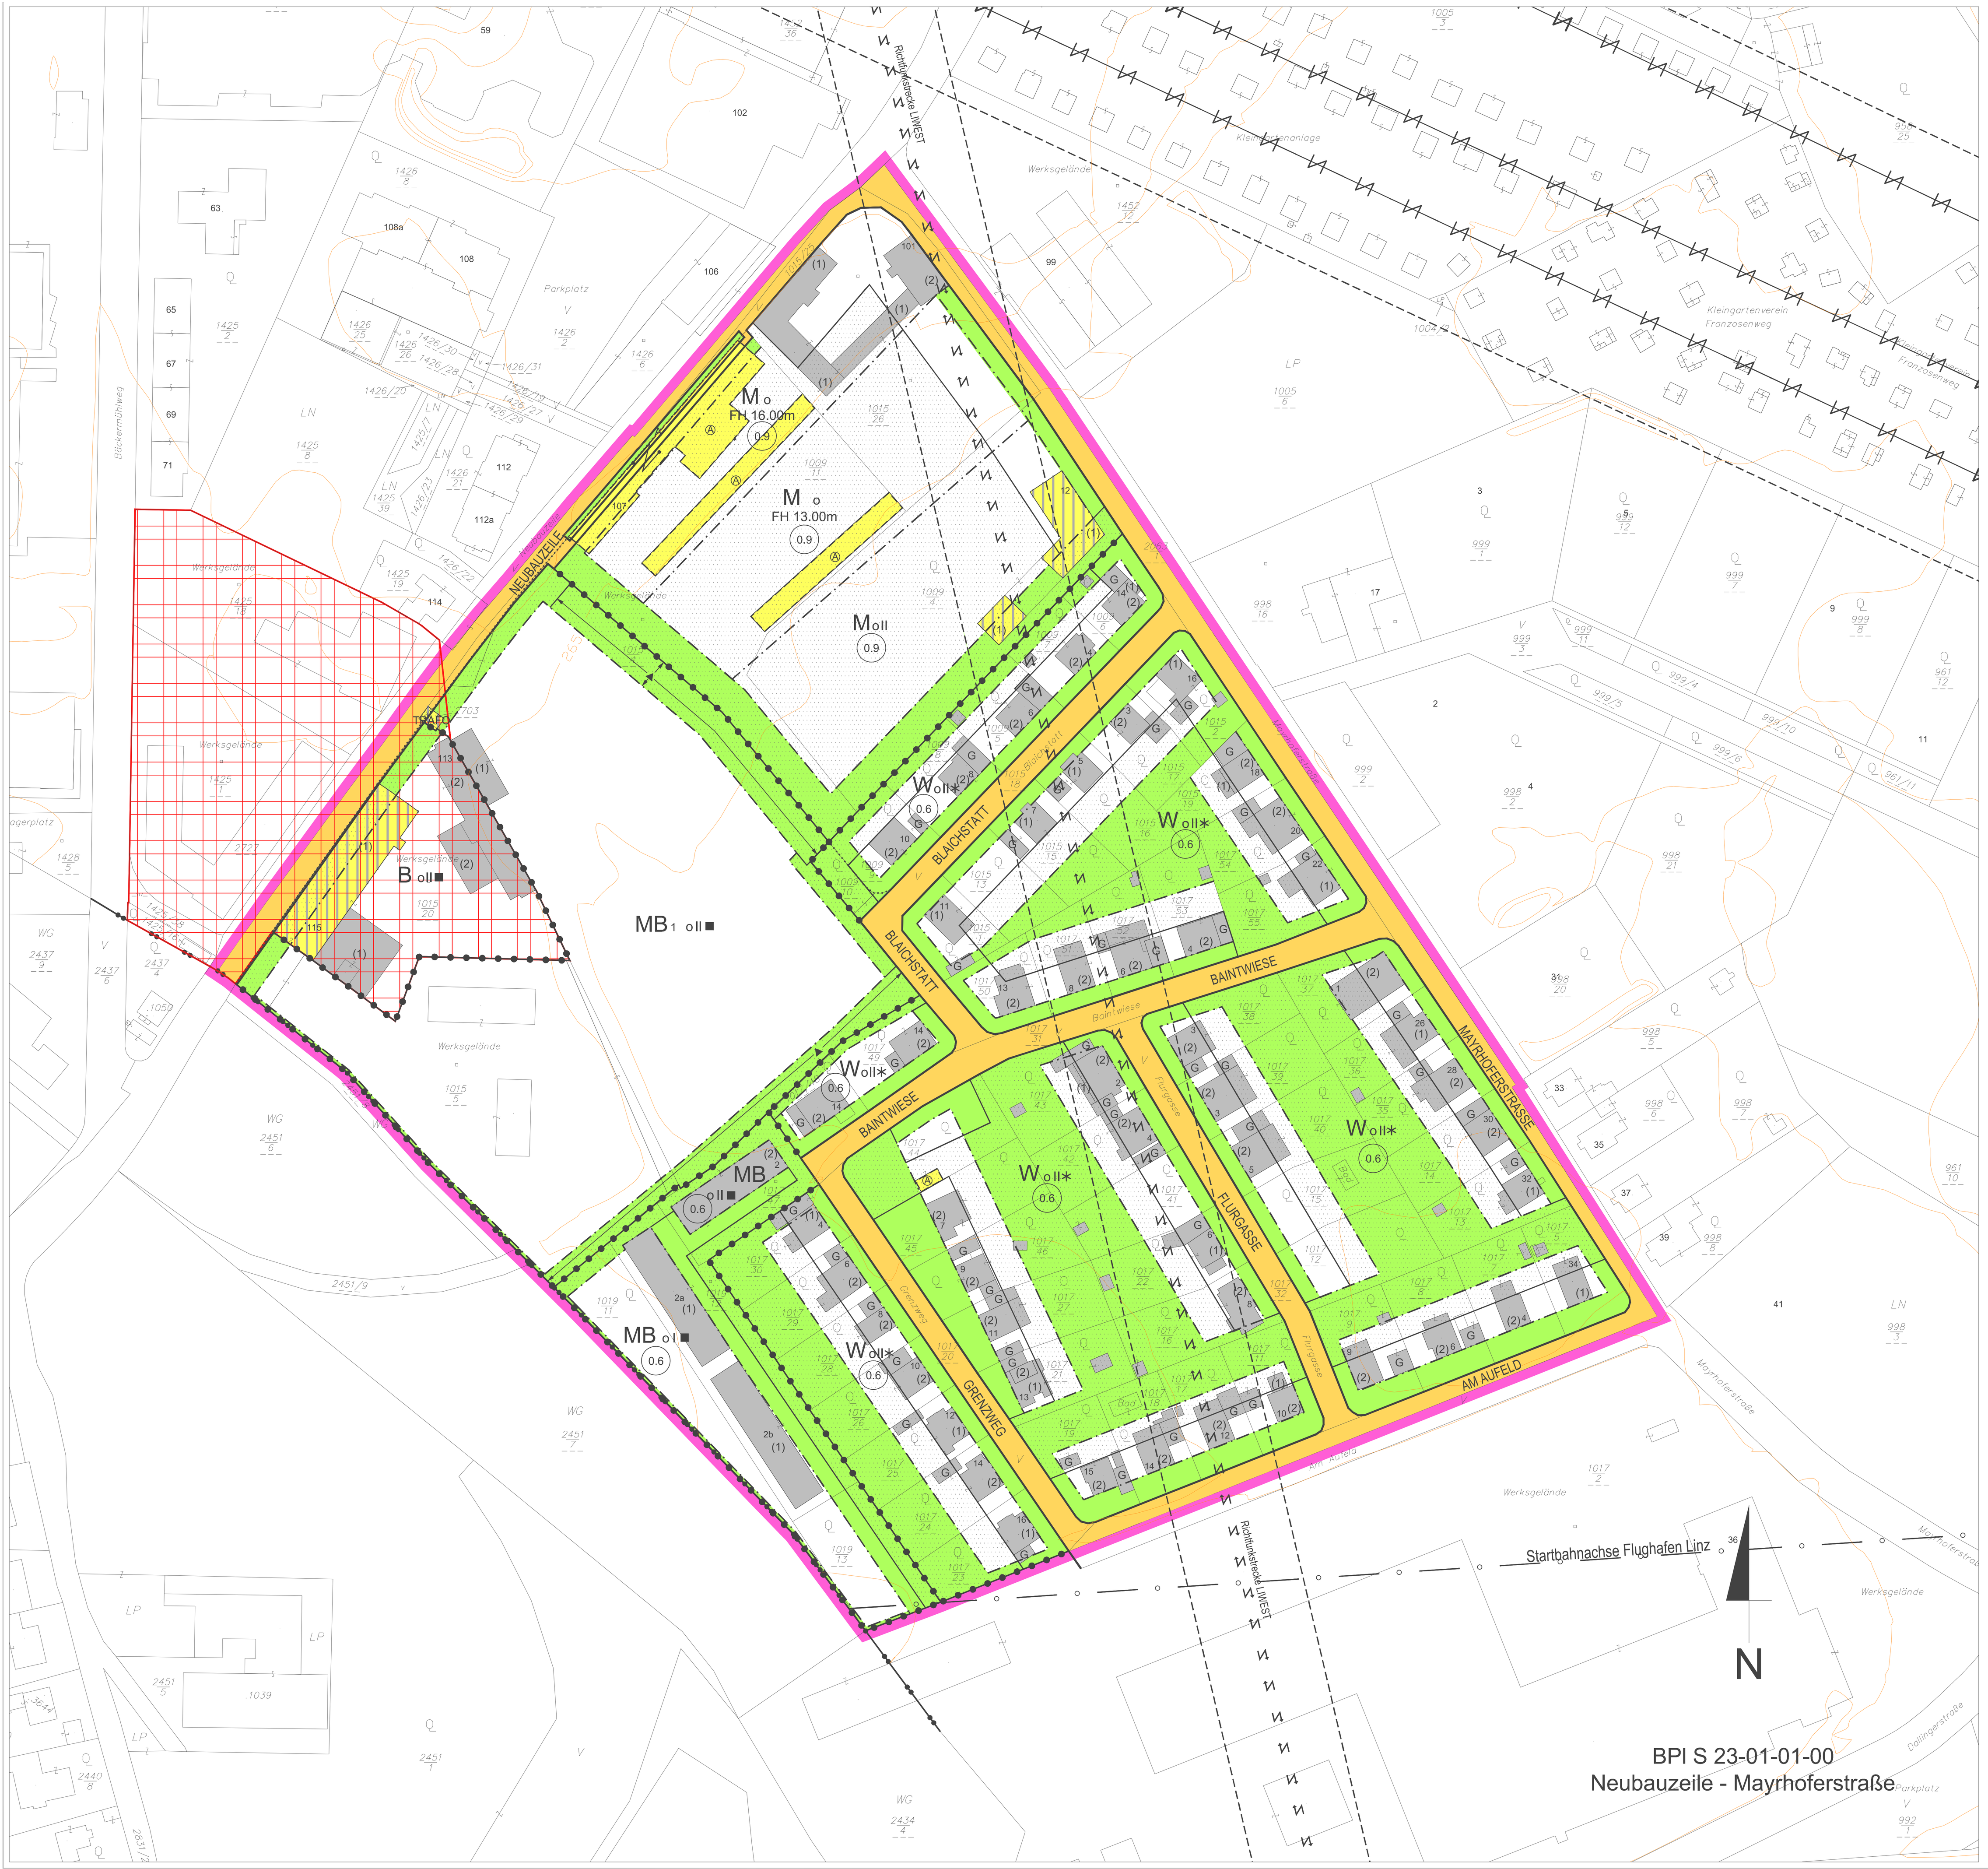


MASSNAHMEN (RECHTSVERBINDLICHE VERBALFESTLEGUNGEN)

Bauliche Maßnahmen

∗ Glashäuser, Garten- und Gerätehütten sowie ähnliche Nebengebäude mit einer bebauten Grundfläche bis zu 25 m² sind außerhalb der Baufluchtlinien, nicht jedoch im 5 m-Bereich entlang der (den) Straßenfluchtlinie(n) und bei mehr als 12 m² bebauter Grundfläche auch nicht innerhalb eines Abstandes von 3 m zu den Bauplatz- oder Nachbargrundgrenzen, zulässig.

Das Ausmaß der mit Nebengebäuden und Flugdächern bebauten Fläche des Bauplatzes oder des zu bebauenden Grundstückes darf 10 % dessen Gesamtfläche nicht übersteigen und - wenn die Hauptbebauung Wohnzwecken dient - insgesamt höchstens 100 m² betragen. Ausgenommen davon sind überdachte Abstellplätze für Fahrräder im gesetzlich vorgeschriebenen Ausmaß.

∗ Pro Bauplatz ist max. 1 Hauptgebäude zulässig.

∗ Pro Hauptgebäude sind max. 3 Wohn- bzw. Büroeinheiten zulässig. Selbstständige zusätzliche Büros, Praxen, Geschäfte oder ähnliche Einrichtungen sind auf die Wohnungsanzahl anzurechnen.

∗ Bebaubare Grundflächen von Hauptgebäuden pro Bauplatz mit max. 200 m² zulässig.

Oberirdische Garagen und oberirdische überdachte bauliche Anlagen für Kfz sind außerhalb der Baufluchtlinien mindestens 5 m von der Straßenfluchtlinie abzurücken.

Die Tiefgarageneín(aus)fahrten und -rampen sind einzuhausen und schallabsorbierend zu verkleiden. Die Einhausung ist zu begrünen. Ein- und Ausfahrten, die aus schallschutztechnischen Gründen einzuhausen sind, sind außerhalb der Baufluchtlinine zulässig und verringern nicht das maximal zulässige Ausmaß der mit Nebengebäuden und Flugdächern bebaubare Fläche.

▲ Ladezonen und Zufahrtsstraßen unzulässig.

Werbeanlagen und Werbeeinrichtungen nur bis max. 2 m² Werbefläche, insgesamt nur bis 4 m² Werbefläche pro Bauplatz oder Grundstück nur für Geschäfts-/Büroeinheiten am ggst. Standort zulässig.

Begrünung

Die Dachflächen unterirdischer baulicher Anlagen sind zu begrünen. Die oberste Schicht des Dachaufbaues ist als Vegetationsschicht mit einer Mindeststärke von 50 cm und organischen Pflanzen auf mindestens 80 % der Fläche verteilt auszuführen.

Die begrünte Dachfläche unterirdischer baulicher Anlagen ist dem angrenzenden Grundstücksniveau anzugleichen (max. 0,5 m Niveauunterschied).

Niveauunterschiede zwischen der begrünten Dachfläche unterirdischer baulicher Anlagen und den angrenzenden Freiflächen sind mit einer durchgehenden Vegetationsschicht auf eigenem Bauplatz abzuböschen und mit organischen Pflanzen zu begrünen (ausgenommen Zu- und Abfahrten, Belüftungen und sonstige technische Einrichtungen).

Bei Errichtung unterirdischer baulicher Anlagen sind mind. 30 % des nicht mit Hauptgebäuden bebaubaren Teiles des Bauplatzes für Grünflächen über durchgehend gewachsenem Boden freizuhalten.

Pro 1000 m² vollendeter Bauplatzfläche ist zumindest ein Baum mit einem erreichbaren Mindestkronendurchmesser im ausgewachsenen Zustand von mindestens 8 m, der bei Pflanzung zumindest einen Stammumfang von 18-20 cm in 1 m Höhe aufweist, über durchgehend gewachsenem Boden zu pflanzen bzw. zu erhalten, es sei denn der verbleibende nicht mit Hauptgebäuden bebaubare Teil des Bauplatzes ist kleiner als 100 m².

Bei Neu- und/oder Zubauten von Hauptgebäuden, deren verbaute Fläche 500 m² übersteigt, sowie bei Nebengebäuden mit einer verbauten Fläche über 100 m² sind Dachflächen bei einer Neigung bis 20 Grad, ausgenommen Flugdächer, zu begrünen, es sei denn, der verbleibende Anteil der Grünflächen an der Bauplatzfläche beträgt zumindest 0,6.
Unter Grünflächen sind Rasenflächen, bepflanzte Flächen und Kinderspielplätze zu verstehen. Erschließungswege, Wäscheplätze sowie oberirdische Abstellplätze mit wasserdurchlässigem Aufbau und begrünte Fassadenflächen können als Ausgleichsflächen herangezogen werden.

Unter Dachbegrünung ist eine Dachausführung zu verstehen, welche als oberste Schicht des Dachaufbaues eine Vegetationsschicht mit einer Mindeststärke von 15 cm und organische Pflanzen auf mind. 80 % der Flächen verteilt aufweist.

Mit einer Grünfläche auszubilden sowie mit Bäumen und/oder Sträuchern sind zu bepflanzen:
- der von einer Bebauung freibleibende 5 m Bereich bzw. bis zur ausgewiesenen Baufluchtlinie entlang der Straßenfluchtlinie
- die Bereiche entlang fensterloser Außenmauern

Ausgenommen von diesem Bepflanzungsgebot sind Feuermauern, Zufahrten, Zugänge, befestigte Vorplätze u.Ä.
Im 5 m-Bereich entlang der Straßenfluchtlinie gilt dies jedoch nur bis zu einem Ausmaß von 50 % der Fläche.

■ Pro Bauplatz ist ein Grünflächenanteil von mind. 0,3 nachzuweisen. Dabei ist ein Grünflächenanteil von mind. 0,15 zwingend als Grünfläche über gewachsenem Boden auszuführen.
In den verbleibenden Grünflächenanteil sind wahlweise einzurechnen:

• Grünflächen über gewachsenem Boden sowie begrünte (Tief-)Garagendachflächen (ohne Einbauten) mit einer mind. 50 cm starken Vegetationsschicht mit dem Umrechnungsfaktor	1,0
• begrünte Dachflächen (ohne Einbauten, Lichtkuppeln, Attiken u.Ä.) mit einer Stärke der Vegetationsschicht über 30 cm mit dem Umrechnungsfaktor	0,8
• begrünte Dachflächen (ohne Einbauten, Lichtkuppeln, Attiken u.Ä.) mit einer Stärke der Vegetationsschicht zwischen 15 cm und 30 cm mit dem Umrechnungsfaktor	0,6
• begrünte Dachflächen (ohne Einbauten, Lichtkuppeln, Attiken u.Ä.) mit einer Stärke der Vegetationsschicht zwischen 8 cm und 15 cm mit dem Umrechnungsfaktor	0,4
• begrünte Fassadenflächen (mind. 1 Kletterpflanze pro 5 Laufmeter) mit dem Umrechnungsfaktor	0,4
• wasserdurchlässige Flächen (Rasensteine, Schotter bzw. wassergebundene Flächen, Pflasterungen) mit dem Umrechnungsfaktor	0,2

■ Mit einer Grünfläche auszubilden sowie mit Bäumen und/oder Sträuchern sind zu bepflanzen:
- der von einer Bebauung freibleibende 5 m Bereich bzw. bis zur ausgewiesenen Baufluchtlinie entlang der Straßenfluchtlinie
- entlang der seitlichen und rückwärtigen Bauplatzgrenzen
- die Bereiche entlang fensterloser Außenmauern

Ausgenommen von diesem Bepflanzungsgebot sind Feuermauern, Zufahrten, Zugänge, befestigte Vorplätze u.Ä. Im 5 m-Bereich entlang der Straßenfluchtlinie gilt dies jedoch nur bis zu einem Ausmaß von 50 % der Fläche.

Ruhender Verkehr

Die oberirdischen Kfz-Abstellplätze sind so zu gestalten, dass nach jedem 5. Kfz-Abstellplatz ein Baum mit einem erreichbaren Mindestkronendurchmesser im ausgewachsenen Zustand von mindestens 8 m, der bei Pflanzung zumindest einen Stammumfang 18-20 cm in 1 m Höhe aufweist, auf einer Pflanzfläche mit einer Mindestbreite von 1,25 m und einer Mindestlänge von 3,0 m zu pflanzen ist.
Die jeweiligen Endbereiche der oberirdischen Kfz-Abstellplätze sind einzugrünen und mit Bäumen und/oder Sträuchern zu bepflanzen.
Die oberirdischen Kfz-Abstellplätze sind mit einer kleinteilig gegliederten Oberfläche (z.B. Pflasterungen, Betonsteinen u.Ä.) herzustellen. Eine Ausbildung der oberirdischen Kfz-Abstellplätze als Schotterfläche ist jedoch nicht zulässig.
Eine Versickerung der auf den Kfz-Abstellplätzen anfallenden Niederschlagswässer über Schotterflächen bzw. punktuell über Sickerschächte ist nicht zulässig.
Rasenmulden, die für die Versickerung von Niederschlagswasser notwendig sind, dürfen nicht für die Bepflanzungen mit Bäumen und Sträuchern herangezogen werden.

Lärmschutz

Wohnnutzung:
Bei Zubauten mit wesentlichen Auswirkungen auf die Situierung von Aufenthaltsräumen und Neubauten sind entlang der Neubauzeile Schlafräume straßenabgewandt auszurichten oder so anzuordnen, dass vor dem Fenster ein Beurteilungspegel L A,r von 50 dB zur Nachtzeit nicht überschritten wird. Im Bauverfahren ist der Behörde mit dem Ansuchen um Baubewilligung der schalltechnische Nachweis über die Einhaltung dieses Beurteilungspegels vor den nicht straßenabgewandten Schlafräumen zu erbringen.

Mindestanforderungen an den baulichen Schallschutz der Außenbauteile bei Aufenthaltsräumen entlang der Neubauzeile sowie im rechten Winkel zu dieser Straße :

Außenbauteile gesamt	R´res,w 43 dB
opake Außenbauteile, das sind Bauteile ohne Fenster und/oder Außentüren (Außenwand, Außendecke, Dachschräge), ausgenommen Feuermauern	Rw 48 dB
Fenster und Außentüren und vergleichbare Fassadenbauteile*)	Rw 38 dB, Rw + Ctr 33 dB

Maßgebliche Freiräume (insbesondere Spielplätze, Sitzbereiche, Terrassen, etc.) sind so zu situieren, dass ein Beurteilungspegel LAr von 55 dB zur Tagzeit nicht überschritten wird

Hinweise und Erläuterungen:
Ergeben sich bei dem tatsächliche Bauvorhaben geringere schalltechnische Anforderungen als in obigen Tabellen angeführt, dann ist im Baubewilligungsverfahren ein schalltechnisches Projekt mit der tatsächlichen Immissionsbelastung und ein Nachweis über die Einhaltung der entsprechenden Anforderungen gem. Oö. BauTV in Verbindung mit der ÖNORM B 8115, Teil 2 - jeweils gültige Fassung - vorzulegen.

*) Bei einem Flächenanteil der Fenster und/oder Außentüren sowie vergleichbarer Fassadenbauteile von mehr als 30 % der Außenfläche dieses Raumes gelten nicht die entsprechenden Tabellenwerte - im Baubewilligungsverfahren ist eine gesonderte schalltechnische Berechnung zur Erfüllung des angeführten R´res,w vorzulegen.


L A,r	Der Beurteilungspegel der Verkehrsgeräusche (Straße, Schiene) ist der auf die Bezugszeit (Tag oder Nacht) bezogene A-bewertete energieäquivalente Dauerschallpegel. (Bei Schienenverkehr - ohne Verschub - ist dieser mit einem Abzug von 5 dB, dem sog. Schienenbonus, zu versehen.)
R´res, w	bewertetes resultierendes Bau-Schalldämmmaß
Rw	bewertetes Schalldämmmaß
Ctr	Spektrum-Anpassungswert für Verkehrslärm

HINWEISE

Die Wasserver- und -entsorgung erfolgt über das städtische Kanal- und Wassernetz. Die Energieversorgung erfolgt über das öffentliche Elektrizitäts-, Gas- bzw. Fernwärmenetz.


VERBINDLICHE RICHTLINIE FÜR DEN DACHRAUM- UND DACHGESCHOSSAUSBAU

Mansarddach unzulässig.
Empore nur bis 50% der theoretisch möglichen Emporenebene zulässig.

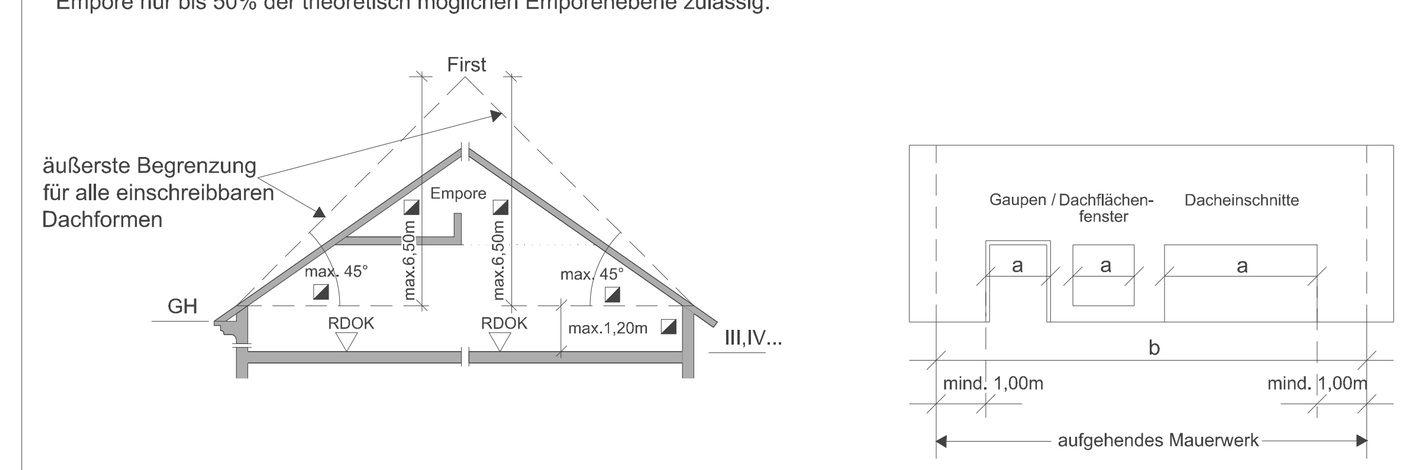


◪ Die Überschreitung dieser Festlegungen bei genehmigten Dachneigungen, Übermauerungen und Firsthöhen ist zulässig. Im Erweiterungsfall kann die bestehende Dachneigung, Übermauerung und Firsthöhe fortgeführt werden.

ZUSÄTZLICH ZUR GESAMTGESCHOSSZAHL BZW. HAUPTGESIMSHÖHE IST EIN ZURÜCKGESETZTES VOLLGESCHOSS GEMÄSS BILD ZULÄSSIG.

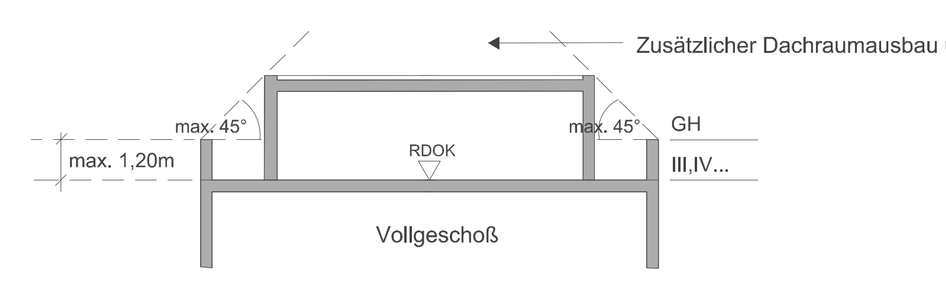


GESAMTGESCHOSSZAHL

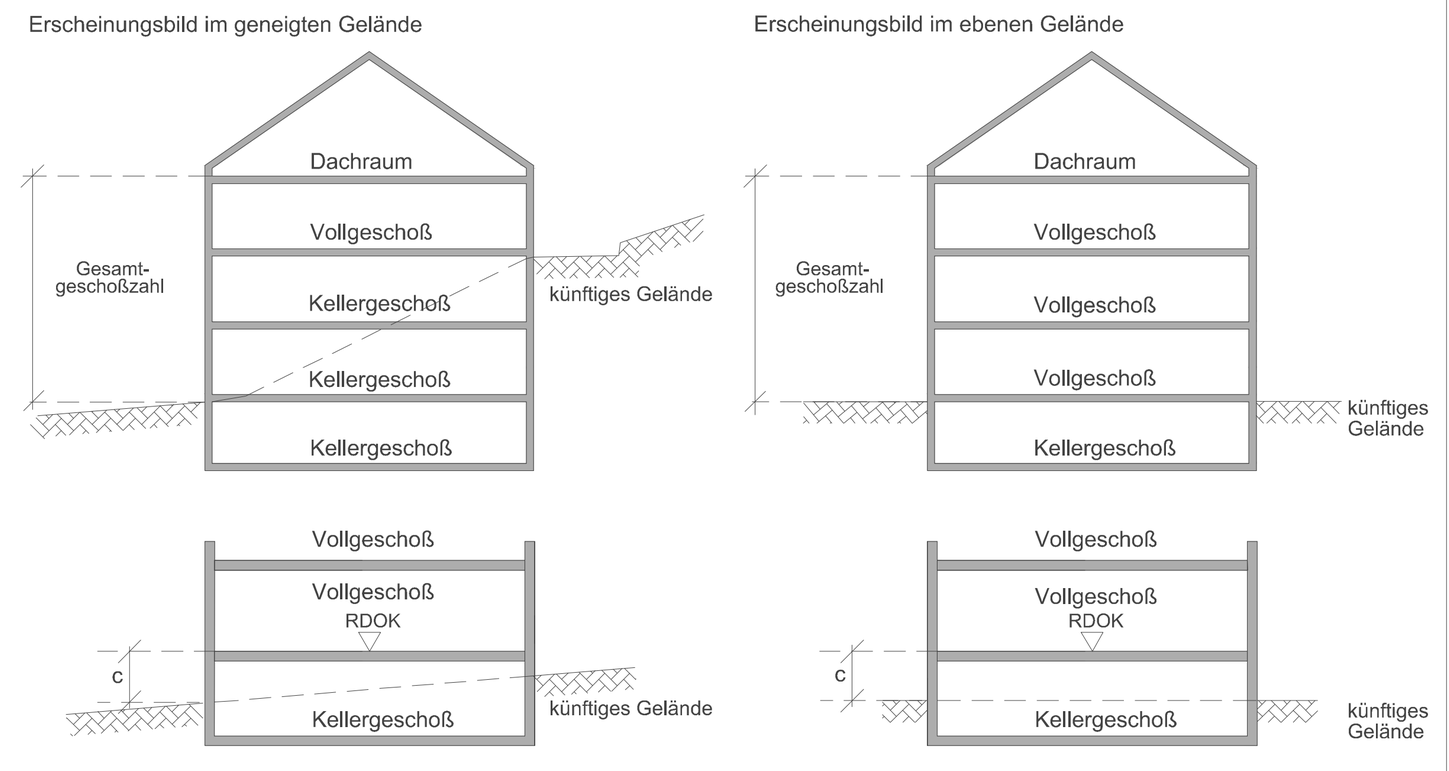

Ein Kellergeschoß ist nur dann nicht zur Gesamtgeschoßzahl hinzuzurechnen, wenn allseitig der Abstand c ≤ 1,5m ist (ausgenommen Zugänge und Zufahrten).

Der gelbe Linienzug stellt eine ungefähre Situation des Planungsgebietes dar. Die rechtsverbindliche Umgrenzung erfolgt ausschließlich durch den im BPl festgelegten Linienzug.
Datum: 29.6.2010
Freigabe: Stadtplanung Linz / P.H-Recht/2010
Rechte: Luftbilder sind urheberrechtlich geschützt. Copyright Stadtplanung Linz - P.H.
Eine Weitergabe oder Veräußerung der Luftbilder an Dritte wird untersagt (Urheberrechtsgesetz).

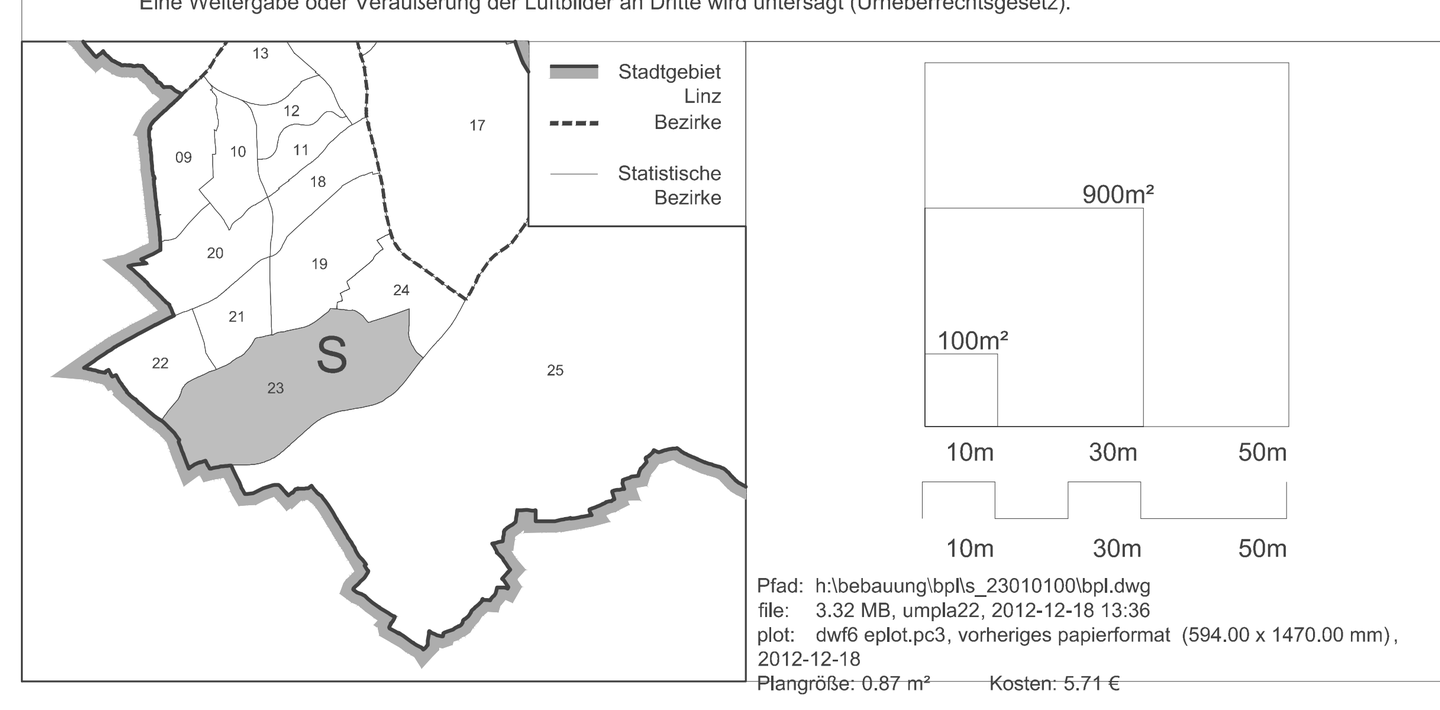

Pfad: h:\bebauung\bpl\s_23010100\bpl.dwg
file: 3.32 MB, umpla22, 2012-12-18 13:36
plot: dwf6 eplot.pc3, vorheriges papierformat (594,00 x 1470,00 mm), 2012-12-18
Plangröße: 0,87 m² Kosten: 5,71 €

LEGENDE

D	Dorfgebiet
WR	reines Wohngebiet
W	Wohngebiet
WF1	Wohngebiet für mehrgeschoßig förderbare Wohnbauten
WF2	Wohngebiet für Gebäude in verdichteter Flachbauweise
M	gemischtes Baugebiet
MB	eingeschränktes gemischtes Baugebiet Gemischtes Baugebiet mit betrieblicher Nutzung unter Ausschluss betriebsfremder Wohnnutzung 1: Nutzungseinschränkung gemäß § 2 Abs. 3 letzter Satz i.V.m. § 21 Abs. 2 OÖ. ROG 1994
B	Betriebsbaugebiet
I	Industriegebiet
K	Kerngebiet
GL	Gebiet für Geschäftsbauten mit überwiegend Lebens- u. Genussmittel - mit Angabe der max. Gesamtverkaufsfläche (GVF)
GM	Gebiet für Geschäftsbauten mit gemischtem Warenangebot - mit Angabe der max. Gesamtverkaufsfläche (GVF)
GF	Gebiet für Geschäftsbauten ohne Lebens- und Genussmittel (Fachmärkte) - mit Angabe der max. Gesamtverkaufsfläche (GVF)
SO	Sondergebiet des Baulandes mit Angabe der Zweckbestimmung
GR	Grünland
L	Ländefläche
o	offene Bauweise
gk	gekuppelte Bauweise
gr	Gruppenbauweise
g	geschlossene Bauweise
(s)o	Sonderform der offenen Bauweise (Objekte können einseitig direkt an der Nachbargrundgrenze situiert werden)
(s)gk	Sonderbauweise mit selbständigen Hauptbaukörpern in gekuppelter Form
(s)gr	Sonderbauweise mit selbständigen Hauptbaukörpern in Gruppen (Tiefgarage unter mehreren Hauptbaukörpern zulässig)
(s)g	Sonderform der geschlossenen Bauweise (Bebauung straßenseitig fortlaufend von Nachbargrundgrenze zu Nachbargrundgrenze bzw. bis zur ausgewiesenen Baufluchtlinie)
(1),(2)	Gesamtgeschoßzahl bei bestehenden Bauten und Anlagen
III,IV ...	Gesamtgeschoßzahl als Höchstgrenze
(IV)	zwingende Gesamtgeschoßzahl
III/IV	Gesamtgeschoßzahl Mindest- und Höchstgrenze
GH	Hauptgesimshöhe als Höchstgrenze
FH	Firsthöhe als Höchstgrenze
GA	Gehsteiganschnitt
m.ü.A.	Höhenangabe - Meter über Adria
RDOK	Rohdeckenoberkante
17,48a	Hausnummer
(0,5)	Geschoßflächenzahl als Höchstgrenze
50	Grundflächenzahl in Prozent als Höchstgrenze
2,0	Baumassenzahl als Höchstgrenze
GGF ... m²	max. Gesamtgeschoßfläche (m²)
G	oberirdische Garage
A	Abstellplatz
DRU	Dachraumausbau unzulässig
DGU	Dachgeschoßausbau unzulässig
ZGU	zurückgesetztes Geschoß unzulässig
(rot schraffiert)	Verdachtsfläche - Altlast Verpflichtende Sanierung bei Neu- und Zubauten im Zuge der Erteilung einer Bauplatzbewilligung

- Straßenfluchtlinie
- Grenzlinie
- Baufluchtlinie
- anbauverbindliche Straßenfluchtlinie
- anbauverbindliche Baufluchtlinie
- Kanalverlauf mit Einstiegschächten und Schutzbereich
- Grenze des Wasserschutzgebietes
- Zu- und Ausfahrtsverbot - ausgenommen Einsatzfahrzeuge
- aufzulassende Straßenfluchtlinie
- Grenze des Stadtgebietes
- zulässige Bauplatzgrenze (Lage unverbindlich)
- aufzulassende Grundstücksgrenze
- Gemeinsamer Bauplatz- Zu- und Abschreibung von Grundstücken zulässig, außer wenn dadurch nicht selbstständig bebaubare Grundstücksflächen entstehen
- GH = .. m — Höhenangabe GH im Bezugspunkt gilt bis zur Pfeilspitze
- GH = .. m — Bezugspunkt für Höhenangabe GH, wenn kein Bezugspunkt angegeben gilt Höhenangabe GH allseits
- Höhenschichtlinien
- (3) Altbestand (Gesamtgeschoßzahl)
- A Abbruch, bei Neubau eines Hauptgebäudes, Zubau zum bestehenden Hauptgebäude oder Errichtung eines Nebengebäudes abzutragen - nur Abbruch, Sanierung, Instandsetzung zulässig
- (3) Altbestand, bei Neubau eines Hauptgebäudes abzutragen - Zubauten unzulässig
- oberirdische Abstellplätze, oberirdische Garagen und oberirdische überdachte bauliche Anlagen für Kfz ausgenommen eingehauste Tiefgaragenzu- und Abfahrtenunzulässig
- Versiegelungen, Baumaßnahmen und unterirdische Einbauten (ausgenommen Abbruch und infrastrukturelle Maßnahmen) unzulässig
- Durchgang, Durchfahrt für den Gemeingebrauch
- RW / FW Radweg, Fußweg
- Gefahrenzone Wald - beschränkte gutachtensabhängige Bebaubarkeit
- (3) Denkmalschutz (gem. § 3 Denkmalschutzgesetz)
- öffentliche Verkehrsfläche
- nicht mit Hauptgebäuden bebaubarer Teil des Bauplatzes

Baum Baumgruppe Strauchgruppe
- zu pflanzen
- zu erhalten (besonders erhaltenswert)

BEBAUUNGSPLAN STADT LINZ

STAMMPLAN

S	23	01	01	00
	Stat. Bezirk	Baublock	Stammplan	Änderung

Neubauzeile - Mayrhoferstraße

begrenzt durch den Linienzug
KG: Kleinmünchen
M 1:1000 Fläche 106.434 m²

ÖFFENTLICHE AUFLAGE
Auflage von 8.11.2011 bis 6.12.2011

BESCHLUSS
DES GEMEINDERATES
Zahl D4
Datum 13.9.2012

RUNDSIEGEL BÜRGERMEISTER RUNDSIEGEL BÜRGERMEISTER

GENEHMIGUNG
DER OÖ. LANDESREGIERUNG

KUNDMACHUNG

Kundmachung	vom 17.12.2012, Amtsblatt Nr. 24
Anschlag	am 17.12.2012
Abnahme	am 2.1.2013
Rechtswirksam	ab 18.12.2012

RUNDSIEGEL BÜRGERMEISTER

VERORDNUNGSPRÜFUNG
DURCH DAS AMT DER OÖ. LANDESREGIERUNG

PLANVERFASSER
MAGISTRAT DER LANDESHAUPTSTADT LINZ
STADTPLANUNG LINZ

Bearbeiter Ing. Perchthaler, eh.
Abteilungsleiter Bebauungsplanung
OBR D.I. Lueger eh.
Leiter Stadtplanung Linz
SR D.I. Albrecht eh.

gezeichnet	Perchthaler	am 17.8.2011
geändert	Perchthaler	am 26.1.2012
	Gföllner	16.7.2012