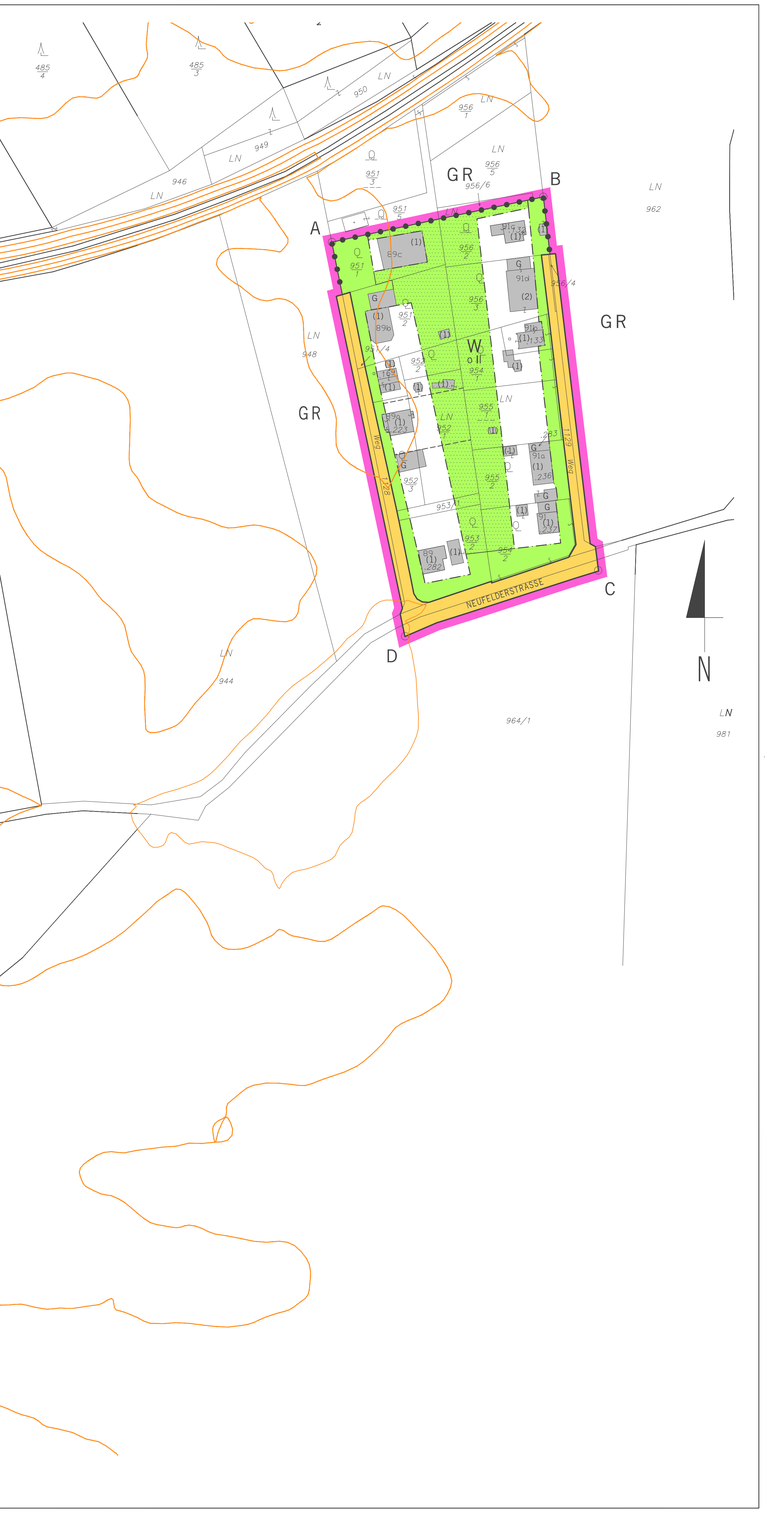


MASSNAHMEN (RECHTSVERBINDLICHE VERBALFESTLEGUNGEN)

Bauliche Maßnahmen

Die Wasserver- und Entsorgung erfolgt über das städtische Kanal- und Wassernetz. Die Energieversorgung erfolgt über das öffentliche Elektrizitäts-, Gas- bzw. Fernwärmenetz.

Zusätzlich zu Garagen sind Nebengebäude (z.B. Garten- und Gerätehütten) bis zu 25 m² bebauter Grundfläche außerhalb der Baufluchtlinie, nicht jedoch im gesetzlichen Seitenabstand (Bauwich), zulässig.

Bebaubare Grundflächen pro Bauplatz und Hauptgebäude einschließlich Neu- und Zubauten max. 200 m² zulässig.

Erdgeschoßige Windfänge bis max. 5 m² Grundrissfläche sind außerhalb der Baufluchtlinien zulässig.

Pro Bauplatz und Hauptgebäude sind max. 3 Wohneinheiten zulässig.

Loggien und Wintergärten sind mit einer Tiefe bis max. 3 m außerhalb der inneren und der seitlichen Baufluchtlinie, jedoch nicht im gesetzlichen Seitenabstand (Bauwich), zulässig.

Oberirdische Garagen und oberirdische überdachte bauliche Anlagen für Kfz sind mind. 5,00 m von der Straßenfluchtlinie abzurücken.

Pro Bauplatz ist max. 1 Hauptgebäude zulässig.


Begrünung


Mit einem durchgehenden Grünstreifen sowie mit Bäumen und/oder Sträuchern sind zu bepflanzen:
- der von einer Bebauung freibleibende 5 m-Bereich entlang der Straßenfluchtlinie
- die gesetzlichen Seitenabstände (Bauwiche) soweit nicht bebaubar
- die rückwärtigen Bauplatzgrenzen

Ausgenommen von diesem Bepflanzungsgebot sind Zufahrten, Zugänge, befestigte Vorplätze u.Ä. im Vorgarten bis zu einem Ausmaß von 50 % der Fläche (Berechnungsgrundlage ist eine Vorgartentiefe von 5 m).
Rasenmulden, die für die Versickerung von Niederschlagswasser notwendig sind, dürfen nicht für Bepflanzungen mit Bäumen und Sträuchern herangezogen werden.
Bestehender Gehölzbestand ist grundsätzlich zu erhalten.

VERBINDLICHE RICHTLINIE FÜR DEN DACHRAUM- UND DACHGESCHOSSAUSBAU

Mansarddach unzulässig.
Empore nur bis 50% der theoretisch möglichen Emporenebene zulässig.

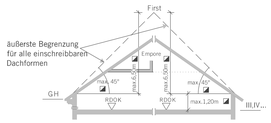

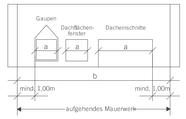


◪ Die Überschreitung dieser Festlegungen bei genehmigten Dachneigungen, Übermauerungen und Firsthöhen ist zulässig. Im Erweiterungsfall kann die bestehende Dachneigung, Übermauerung und Firsthöhe fortgeführt werden.


$\sum a \leq b/2$

GESAMTGESCHOSSZAHL


Erscheinungsbild im geneigten Gelände

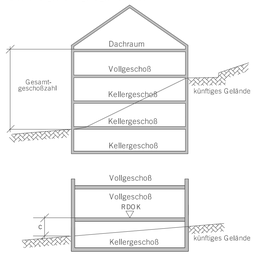

Erscheinungsbild im ebenen Gelände

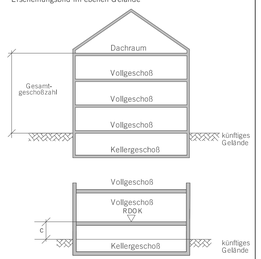

Ein Kellergeschoß ist nur dann nicht zur Gesamtgeschoßzahl hinzuzurechnen, wenn allseitig der Abstand c 1,5m ist.

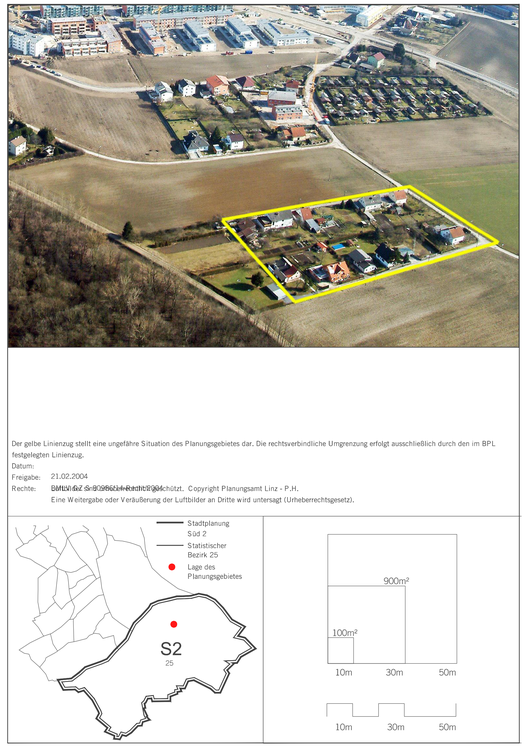

Der gelbe Linienzug stellt eine ungefähre Situation des Planungsgebietes dar. Die rechtsverbindliche Umgrenzung erfolgt ausschließlich durch den im BPL festgelegten Linienzug.

Datum:
Freigabe: 21.02.2004
Rechte: ~~GMUV 62 S-939621-Recht/2004~~ geschützt, Copyright Planungsamt Linz - P.H.
Eine Weitergabe oder Veräußerung der Luftbilder an Dritte wird untersagt (Urheberrechtsgesetz).

LEGENDE

D	Dorfgebiet
WR	reines Wohngebiet
W	Wohngebiet
WF1	Wohngebiet für mehrgeschoßig förderbare Wohnbauten
WF2	Wohngebiet für Gebäude in verdichteter Flachbauweise
M	gemischtes Baugebiet
MB	eingeschränktes gemischtes Baugebiet Gemischtes Baugebiet für betriebliche Nutzung unter Ausschluss betriebsfremder Wohnnutzung.
B	Betriebsbaugebiet
I	Industriegebiet
K	Kerngebiet
GL	Gebiet für Geschäftsbauten mit überwiegend Lebens- u. Genussmittel. Mit Angabe der max. Gesamtverkaufsfläche. (GVF)
GM	Gebiet für Geschäftsbauten mit gemischtem Warenangebot. Mit Angabe der max. Gesamtverkaufsfläche. (GVF)
GF	Gebiet für Geschäftsbauten ohne Lebens- u. Genussmittel (Fachmärkte). Mit Angabe der max.Gesamtverkaufsfläche. (GVF)
GR	Grünland
L	Ländefläche
SO	Sondergebiete des Baulandes mit Angabe der Zweckbestimmung
o	offene Bauweise
gk	gekuppelte Bauweise
gr	Gruppenbauweise
g	geschlossene Bauweise
(s)o	Sonderform einer offenen Bauweise (Objekte können einseitig direkt an der Nachbargrundgrenze situiert werden)
(s)gk	Sonderbauweise mit selbständigen Hauptbaukörpern in gekuppelter Form
(s)gr	Sonderbauweise mit selbständigen Hauptbaukörpern in Gruppen (Tiefgarage unter mehreren Hauptbaukörpern zulässig)
(s)g	Sonderform einer geschlossenen Bauweise (Bebauung straßenseitig fortlaufend von Nachbargrundgrenze zu Nachbargrundgrenze bzw. bis zur ausgewiesenen Baufluchtlinie)
(1),(2)	Gesamtgeschoßzahl bei bestehenden Bauten und Anlagen
III,IV...	Gesamtgeschoßzahl als Höchstgrenze
(IV)	zwingende Gesamtgeschoßzahl
III/IV	Gesamtgeschoßzahl Mindest- und Höchstgrenze
GH	Hauptgesimshöhe als Höchstgrenze
FH	Firsthöhe als Höchstgrenze
GA	Gehsteiganschnitt
m.ü.A.	Höhenangabe - Meter über Adria
RDOK	Rohdeckenoberkante
17,48a	Hausnummer
0,5	Geschoßflächenzahl als Höchstgrenze
50	Grundflächenzahl in Prozent als Höchstgrenze
2,0	Baumassenzahl als Höchstgrenze
GGF	Gesamtgeschoßfläche
G	oberirdische Garage
A	Abstellplatz
GU	oberirdische Garagen unzulässig
AU	Abstellplätze unzulässig
DRU	Dachraumausbau unzulässig
DGU	Dachgeschoßausbau unzulässig
FD	Flugdach
VD	Vordach
R'res,w	bewertetes resultierendes Bau-Schalldämm-Maß
R'w	bewertetes Bauschalldämm-Maß
Rw	bewertetes Schalldämm-Maß
Ctr	Spektrum-Anpassungswert für Verkehrslärm

- Straßenfluchtlinie
- Grenzlinie
- Baufluchtlinie
- anbauverbindliche Straßenfluchtlinie
- anbauverbindliche Baufluchtlinie
- Kanalverlauf mit Einstiegsschächten
- Grenze des Wasserschutzgebietes
- See- und Flussuferschutzzone
- Zu- und Ausfahrtsverbot - ausgenommen Einsatzfahrzeuge
- aufzulassende Straßenfluchtlinie
- Grenze des Stadtgebietes
- zulässige Bauplatzgrenze (Lage unverbindlich)
- aufzulassende Grundstücksgrenze
- verbindliche Bauplatzfläche
- Höhenangabe GH im Bezugspunkt gilt bis zur Pfeilspitze
- Bezugspunkt für Höhenangabe GH, wenn kein Bezugspunkt angegeben gilt Höhenangabe GH für Straßenseite
- Höhenschichtlinien

- (3) Altbestand (Gesamtgeschoßzahl)
- (A) Abbruch
- (3) Altbestand: Im Falle der Realisierung einer neuen Hauptbebauung abzutragen
- Abstellplätze, oberirdische Garagen und oberirdische überdachte bauliche Anlagen für Kfz unzulässig
- Ablagerungen jeder Art, Versiegelungen, Baumaßnahmen (ausgenommen Abbruch) und unterirdische Einbauten unzulässig
- Durchgang, Durchfahrt für den Gemeingebrauch
- Fahrverbot für Kraftfahrzeuge
- Gefahrenzone Wald - beschränkte gutachtensabhängige Bebaubarkeit
- (D) Denkmalschutz (gem. § 3 Denkmalschutzgesetz)
- öffentliche Verkehrsfläche
- nicht mit Hauptgebäuden bebaubarer Teil des Bauplatzes

Baum Baumgruppe Strauchgruppe

- zu pflanzen
- zu erhalten

BEBAUUNGSPLAN STADT LINZ

STAMMPLAN

Stadtplanung	Stat. Bezirk	Baublock	Stammplan	Änderung
S	25	103	01	00

NEUFELDERSTRASSE 89-91

begrenzt durch den Linienzug
A-B-C-D-A
KG: UFER

M 1:1000 Fläche 12.930 m²

ÖFFENTLICHE AUFLAGE

Auflage	von	bis
	29.10.	26.11.2004

BESCHLUSS
DES GEMEINDERATES

Zahl	J 6
Datum	10.03.2005

RUNDSIEGEL BÜRGERMEISTER

RUNDSIEGEL BÜRGERMEISTER

GENEHMIGUNG
DER OÖ. LANDESREGIERUNG

KUNDMACHUNG

Kundmachung	vom	29.03.2005 / Abl.Nr.6
Anschlag	am	
Abnahme	am	
Rechtswirksam	ab	30.03.2005

RUNDSIEGEL STADTRAT

VERORDNUNGSPRÜFUNG
DURCH DAS AMT DER OÖ. LANDESREGIERUNG

Planverfasser
MAGISTRAT DER LANDESHAUPTSTADT LINZ PLANUNGSAMT

Bearbeiter tOAR Ing. Hochreiter eh.
Abteilungsleiter Stadtplanung Süd 2
OBR D.I. Schöndorfer eh.
Amtsleiter Planungsamt
OBR D.I. Luftensteiner eh.

gezeichnet Pertlwieser Heimo am 13.07.2004
geändert am