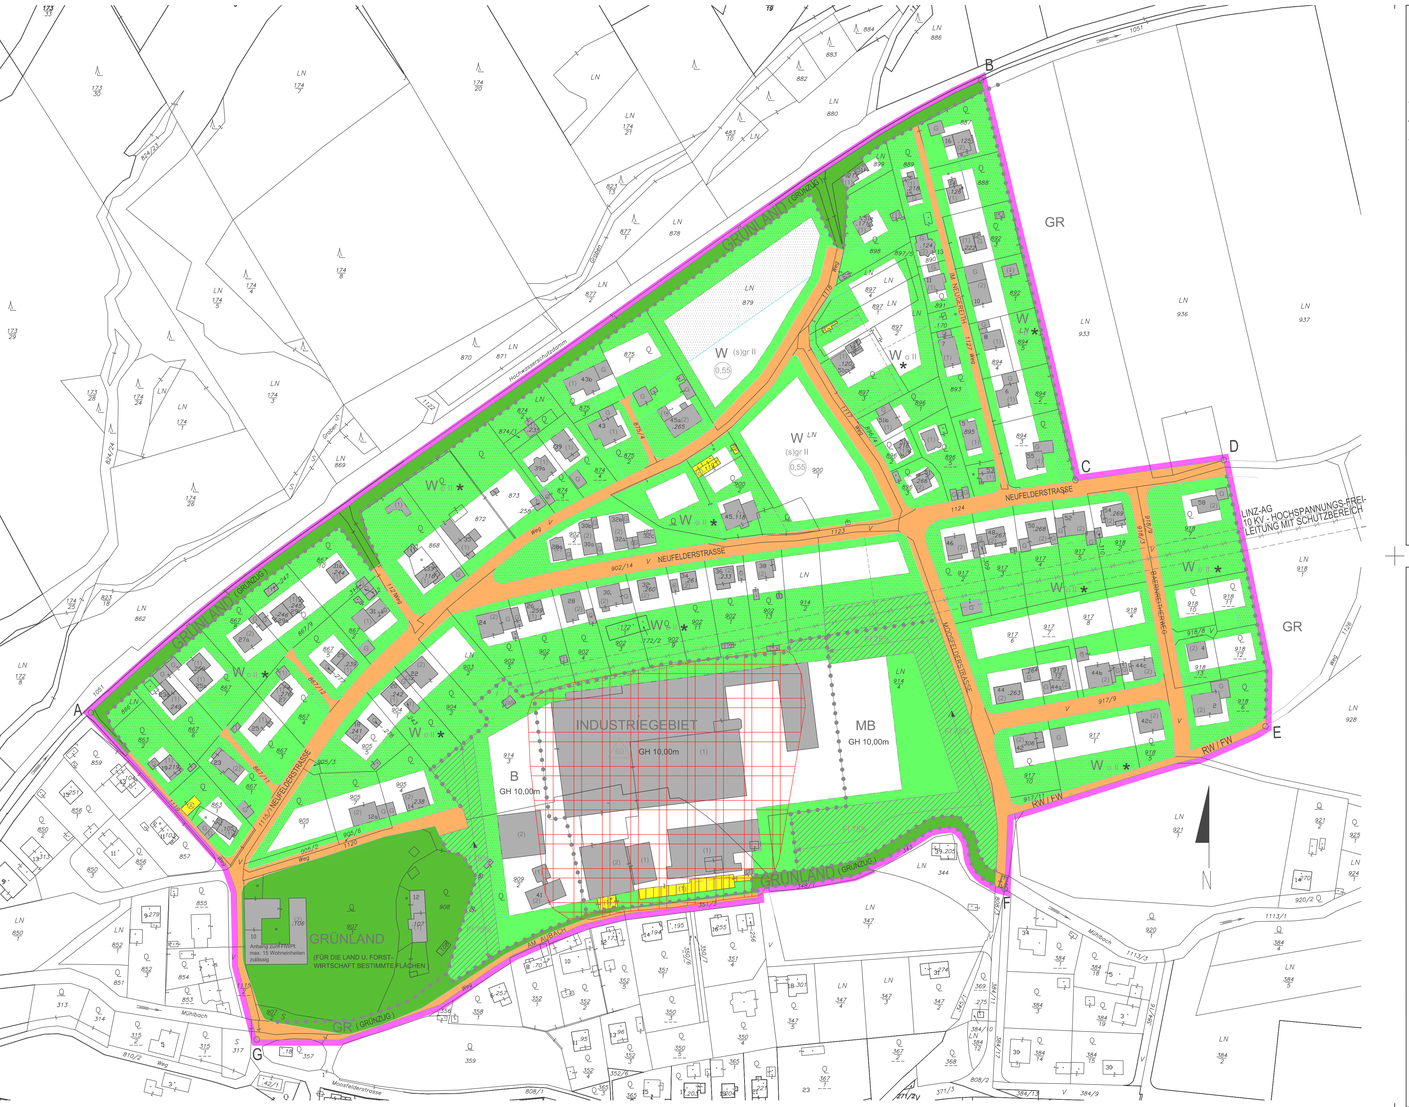


MASSNAHMEN (RECHTSVERBINDLICHE VERBALFESTLEGUNGEN)

Bauliche Maßnahmen

Die Wasserver- und -entsorgung erfolgt über das städtische Kanal- und Wassernetz. Die Energieversorgung erfolgt über das öffentliche Elektrizitäts-, Gas- bzw. Fernwärmenetz.

* Bebaubare Grundflächen von Hauptgebäuden pro Bauplatz mit max. 200 m² zulässig.
* Pro Bauplatz ist max. 1 Hauptgebäude zulässig.
* Pro Hauptgebäude sind max. 3 Wohneinheiten zulässig.

Erdgeschoßige Windfänge bis max 5 m² Grundrissfläche sind außerhalb der Baufluchtlinien zulässig.

Loggien und Wintergärten sind mit einer Tiefe bis max. 3 m außerhalb der Baufluchtlinien, nicht jedoch im 5 m-Bereich entlang der Straßenfluchtlinien und auch nicht im 3 m-Abstand zu den Bauplatz- oder Nachbargrundgrenzen zulässig.

Oberirdische Garagen und oberirdische überdachte bauliche Anlagen für Kfz sind außerhalb der Baufluchtlinien mindestens 5 m von der Straßenfluchtlinie abzurücken.

Begrünung

Bei Neu- und Zubauten von Hauptgebäuden mit einer verbauten Fläche über 500 m² sowie von Nebengebäuden mit einer verbauten Fläche über 100 m² sind Dachflächen bei einer Neigung bis 20 Grad, ausgenommen Flugdächer, zu begrünen.

Die Dachflächen unterirdischer baulicher Anlagen sind zu begrünen. Die oberste Schicht des Dachaufbaues ist als Vegetationsschicht mit einer Mindeststärke von 50 cm und organischen Pflanzen auf mindestens 80 % der Fläche verteilt auszuführen.

Bei Errichtung unterirdischer baulicher Anlagen sind mind. 30 % des nicht mit Hauptgebäuden bebaubaren Teiles des Bauplatzes für Grünflächen über durchgehend gewachsenem Boden freizuhalten.

Niveauunterschiede zwischen der begrünten Dachfläche unterirdischer baulicher Anlagen und den angrenzenden Freiflächen sind mit einer durchgehenden Vegetationsschicht auf eigenem Bauplatz abzuböschen und mit organischen Pflanzen zu begrünen (ausgenommen Zu- und Abfahrten, Belüftungen und sonstige technische Einrichtungen).


Mit einer Grünfläche auszubilden sowie mit Bäumen und/oder Sträuchern sind zu bepflanzen:
- der von einer Bebauung freibleibende 5 m Bereich entlang der Straßenfluchtlinie
- die Bereiche entlang fensterloser Außenmauern
  Ausgenommen von diesem Bepflanzungsgebot sind Feuermauern, Zufahrten, Zugänge, befestigte Vorplätze u.Ä. Im 5 m-Bereich entlang der Straßenfluchtlinie gilt dies jedoch nur bis zu einem Ausmaß von 50 % der Fläche.
  Rasenmulden, die für die Versickerung von Niederschlagswasser notwendig sind, dürfen nicht für die Bepflanzungen mit Bäumen und Sträuchern herangezogen werden.


Ruhender Verkehr

Ab 5 Kfz-Abstellplätzen ist der gesamte Stellplatzbereich allseitig mit Sträuchern einzupflanzen (ausgenommen Zu- und Abfahrten). Die Flächen sind so zu gliedern, dass nach jedem 5. Abstellplatz mind. ein großkroniger Baum zu pflanzen ist.
Die Abstellplätze sind mit einer kleinteilig gegliederten Oberfläche (z.B. Pflasterungen, Betonsteinen u.Ä.) herzustellen. Eine Ausbildung der Abstellplätze als Schotterfläche ist jedoch nicht zulässig.
Rasenmulden, die für die Versickerung von Niederschlagswasser notwendig sind, dürfen nicht für die Bepflanzungen mit Bäumen und Sträuchern herangezogen werden.

VERBINDLICHE RICHTLINIE FÜR DEN DACHRAUM- UND DACHGESCHOSSAUSBAU

Mansardach unzulässig.
Empore nur bis 50% der theoretisch möglichen Emporenebene zulässig.

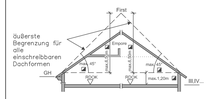


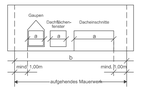

≧ a ≦ b/2


Die Überschreitung dieser Festlegungen bei genehmigten Dachneigungen, Übermauerungen und Firsthöhen ist zulässig. Im Erweiterungsfall kann die bestehende Dachneigung, Übermauerung und Firsthöhe fortgeführt werden.

ZUSÄTZLICH ZUR GESAMTGESCHOSSZAHL BZW. HAUPTGESIMSHÖHE IST EIN ZURÜCKGESETZTES VOLLGESCHOSS GEMÄSS BILD ZULÄSSIG.

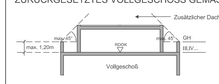


GESAMTGESCHOSSZAHL

Erscheinungsbild im geneigten Gelände

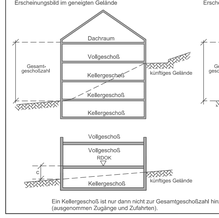

Erscheinungsbild im ebenen Gelände

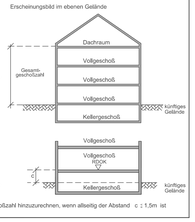

Ein Kellergeschoß ist nur dann nicht zur Gesamtgeschoßzahl hinzuzurechnen, wenn allseitig der Abstand c ≦ 1,5m ist (ausgenommen Zugänge und Zufahrten).




BPL 25 17 01 00

Der gelbe Linienzug stellt eine ungefähre Situation des Planungsgebietes dar. Die rechtsverbindliche Umgrenzung erfolgt ausschließlich durch den im BPL festgelegten Linienzug.

Datum: 24.03.2003
Freigabe: BMLV-VZ S 9036/14 Recht 2003
Rechte: Luftbilder sind urheberrechtlich geschützt. Copyright Planungsamt Linz - P.H.
Eine Weitergabe oder Verkäuferung der Luftbilder an Dritte wird untersagt (Urheberrechtsgesetz).



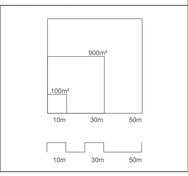

LEGENDE

D	Dorfgebiet
WR	reines Wohngebiet
W	Wohngebiet
WF1	Wohngebiet für mehrgeschoßig förderbare Wohnbauten
WF2	Wohngebiet für Gebäude in verdichteter Flachbauweise
M	gemischtes Baugebiet
MB	eingeschränktes gemischtes Baugebiet
	Gemischtes Baugebiet für betriebliche Nutzung unter Ausschluss betriebsfremder Wohnnutzung.
B	Betriebsbaugebiet
I	Industriegebiet
K	Kerngebiet
GL	Gebiet für Geschäftsbauten mit überwiegend Lebens- u. Genussmittel- mit Angabe der max. Gesamtverkaufsfläche (GVF)
GM	Gebiet für Geschäftsbauten mit gemischtem Warensangebot- mit Angabe der max. Gesamtverkaufsfläche (GVF)
GF	Gebiet für Geschäftsbauten ohne Lebens- u. Genussmittel (Fachmärkte)- mit Angabe der max Gesamtverkaufsfläche (GVF)
GR	Grünland
L	Ländefläche
SO	Sondergebiete des Baulandes mit Angabe der Zweckbestimmung
o	offene Bauweise
gk	gekuppelte Bauweise
gr	Gruppenbauweise
g	geschlossene Bauweise
(s)o	Sonderform einer offenen Bauweise (Objekte können einseitig direkt an der Nachbargrundgrenze situiert werden)
(s)gk	Sonderbauweise mit selbständigen Hauptbaukörpern in gekuppelter Form
(s)gr	Sonderbauweise mit selbständigen Hauptbaukörpern in Gruppen (Tiefgarage unter mehreren Hauptbaukörpern zulässig)
(s)g	Sonderform einer geschlossenen Bauweise (Bebauung straßenseitig fortlaufend von Nachbargrundgrenze zu Nachbargrundgrenze bzw. bis zur ausgewiesenen Baufluchtlinie)
(1),(2)	Gesamtgeschoßzahl bei bestehenden Bauten und Anlagen
III.IV.-	Gesamtgeschoßzahl als Höchstgrenze
(V)	zwingende Gesamtgeschoßzahl
III/IV	Gesamtgeschoßzahl Mindest- und Höchstgrenze
GH	Hauptgesimshöhe als Höchstgrenze
FH	Firsthöhe als Höchstgrenze
GA	Gehsteiggeschnitt
m.ü.A.	Höhenangabe - Meter über Adria
ROK	Rohdeckenoberkante
17,48a	Hausnummer
(3)	Geschoßflächenanzahl als Höchstgrenze
20%	Grundflächenanzahl in Prozent als Höchstgrenze
(20)	Baumassenzahl als Höchstgrenze
GGF	Gesamtgeschoßfläche
G	oberirdische Garage
A	Abstellplatz
GU	oberirdische Garagen unzulässig
AU	Abstellplätze unzulässig
DRU	Dachraumausbau unzulässig
DGU	Dachgeschoßausbau unzulässig
FD	Flugdach
VD	Vordach
R'res,w	bewertetes resultierendes Bau-Schalldämm-Maß
R'w	bewertetes Bauschalldämm-Maß
Rw	bewertetes Schalldämm-Maß
Ctr	Spektrum-Anpassungswert für Verkehrslärm

Straßenfluchtlinie
Grenzlinie
Baufluchtlinie
anbauverbindliche Straßenfluchtlinie
anbauverbindliche Baufluchtlinie
Kanalverlauf mit Einsteigschächten
Grenze des Wasserschutzgebietes
Zu- und Ausfahrtsverbot - ausgenommen Einsatzfahrzeuge
aufzulassende Straßenfluchtlinie
Grenze des Stadtgebietes
zulässige Bauplatzgrenze (Lage unverbindlich)
aufzulassende Grundstücksgrenze
Gemeinsamer Bauplatz- Zu- und Abschreibung von Grundstücken zulässig, außer wenn dadurch nicht selbständig bebaubare Grundstücksflächen entstehen
Höhenangabe GH im Bezugspunkt gilt bis zur Pfeilspitze
Bezugspunkt für Höhenangabe GH, wenn kein Bezugspunkt angegeben gilt Höhenangabe GH für Straßenseite
Höhenschichtlinien
Altbestand (Gesamtgeschoßzahl)
Abbruch, jedenfalls bei Realisierung der neuen Hauptbebauung abzubrechen
Altbestand: Im Falle der Realisierung einer neuen Hauptbebauung abzubrechen
Abstellplätze, oberirdische Garagen und oberirdische überdachte bauliche Anlagen für Kfz unzulässig
Verdachtsflächen – Altlast
verpflichtende Sanierung bei Neu- und Zubauten im Zuge der Erteilung einer Baubewilligung
Radweg, Fußweg
Schutzzone im Bauland
FH- Frei-Grünfläche mit Bepflanzungen in % der Fläche
Denkmalschutz (gem. § 3 Denkmalschutzgesetz)
öffentliche Verkehrsfläche
nicht mit Hauptgebäuden bebaubarer Teil des Bauplatzes

Baum Baumgruppe Strauchgruppe

zu pflanzen
zu erhalten

Mit Sträuchern bepflanzter Schutzwall (Mindesthöhe 2,5m) erforderlich (ausgenommen Zu- und Ausfahrten).

BEBAUUNGSPLAN STADT LINZ

STAMMPLAN

S	25	17	01	00
Stadtplanung	Stat. Bezirk	Baublock	Stammplan	Änderung

Moosfelderstrasse - Neufelderstrasse

begrenzt durch den Linienzug
A-B-C-D-E-F-G-A
KG: Ufer

M 1:1000 Fläche 163.185 m²

ÖFFENTLICHE AUFLAGE			BESCHLUSS DES GEMEINDERATES	
Auflage	von 29.01.2005	bis 26.02.2005	Zahl	L 7
			Datum	20.10.2005
RUNDSIEGEL	BÜRGERMEISTER		RUNDSIEGEL	BÜRGERMEISTER

GENEHMIGUNG DER OÖ. LANDESREGIERUNG	KUNDMACHUNG		
	Kundmachung	vom 6.2.2006, Amtsblatt Nr. 3	
	Anschlag	am	
	Abnahme	am	
	Rechtswirksam	ab 7.2.2006	
	RUNDSIEGEL		STADTRAT

VERORDNUNGSPRÜFUNG DURCH DAS AMT DER OÖ. LANDESREGIERUNG	

PLANVERFASSER	MAGISTRAT DER LANDESHAUPTSTADT LINZ STADTPLANUNG LINZ		
Bearbeiter 10AR Ing., Hochreiter eh,	gezeichnet	Pertlwieser Heimo	am 07.10.2004
Abteilungsleiter Stadtplanung Süd 2	geändert	Pertlwieser Heimo	am 11.11.2004
OBR DI. Schöndorfer eh.		Pertlwieser Heimo	05.04.2005
Leiter Stadtplanung Linz			
OBR DI. Luftensteiner eh.			