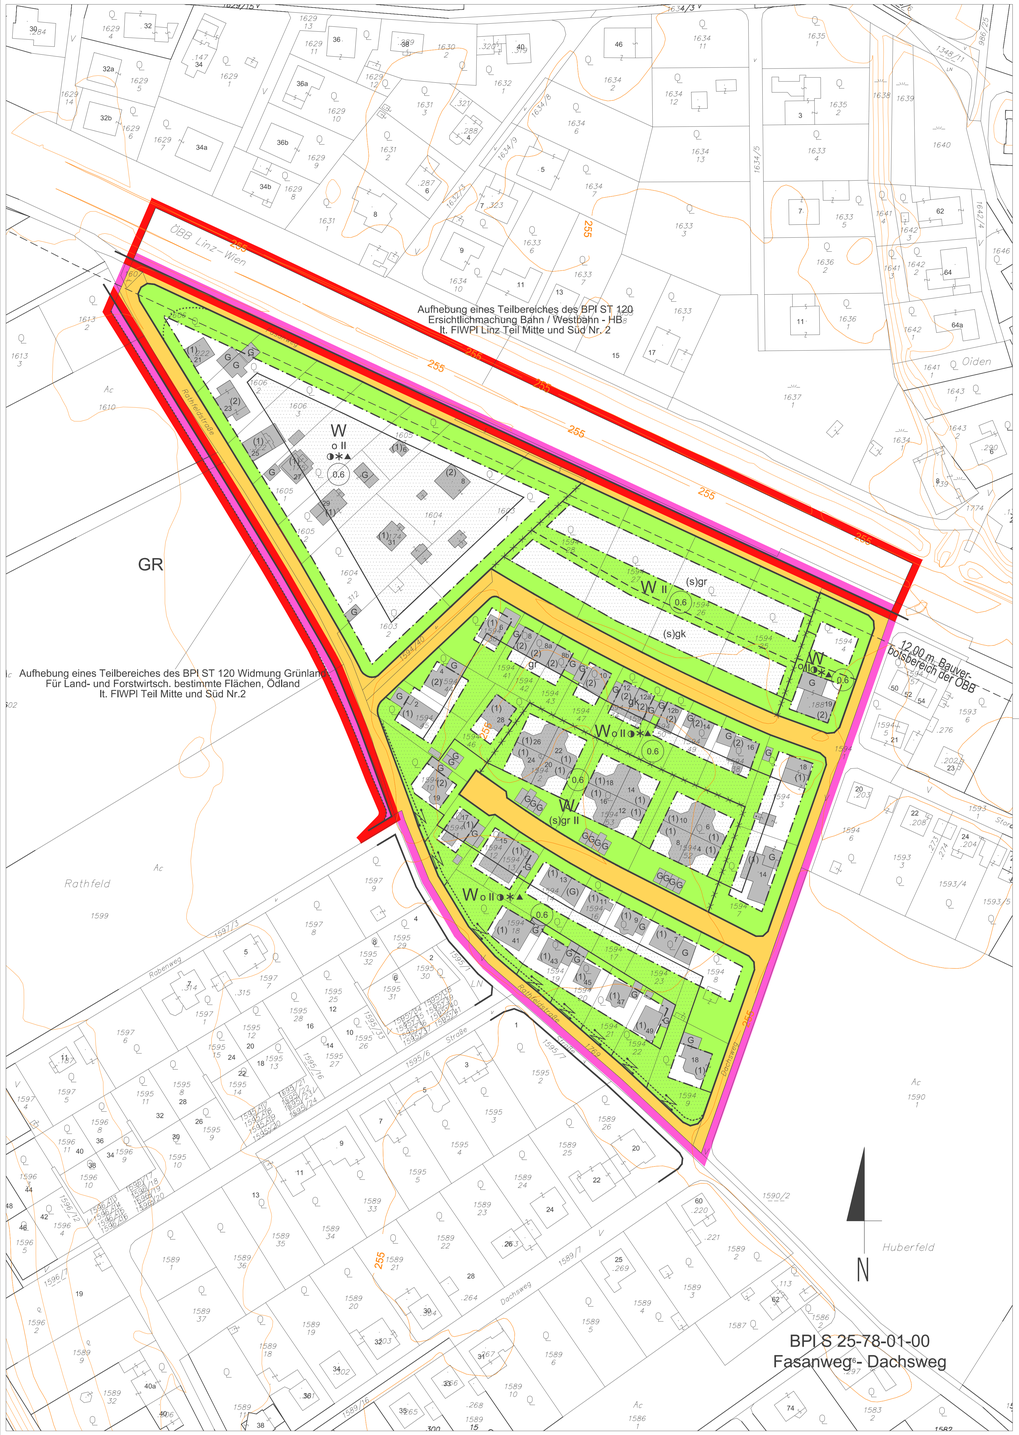


MASSNAHMEN (RECHTSVERBINDLICHE VERBALFESTLEGUNGEN)

Bauliche Maßnahmen

Glashäuser, Garten- und Gerätehütten sowie ähnliche Nebengebäude mit einer bebauten Grundfläche bis zu 25 m² sind außerhalb der Baufluchtlinien, nicht jedoch im 5 m-Bereich entlang der (den) Straßenfluchtlinie(n) und bei mehr als 12 m² bebauter Grundfläche auch nicht innerhalb eines Abstandes von 3 m zu den Bauplatz- oder Nachbargrundgrenzen, zulässig.

✳ Bebaubare Grundflächen von Hauptgebäuden pro Bauplatz mit max. 200 m² zulässig.

◑ Pro Bauplatz ist max. 1 Hauptgebäude zulässig.

Pro Hauptgebäude sind max. 3 Wohn- bzw. Büroeinheiten zulässig. Selbstständige zusätzliche Büros, Praxen, Geschäfte oder ähnliche Einrichtungen sind auf die Wohnungsanzahl anzurechnen.

Erdgeschoßige Windfänge bis max 5 m² Grundrissfläche sind außerhalb der Baufluchtlinien zulässig.

▲ Oberirdische Garagen und oberirdische überdachte bauliche Anlagen für Kfz sind außerhalb der Baufluchtlinien mindestens 5 m von der Straßenfluchtlinie abzurücken.

Begrünung

Mit einer Grünfläche auszubilden sowie mit Bäumen und/oder Sträuchern sind zu bepflanzen:
- der von einer Bebauung freibleibende 5 m Bereich entlang der Straßenfluchtlinie
- die Bereiche entlang fensterloser Außenmauern

Ausgenommen von diesem Bepflanzungsgebot sind Feuermauern, Zufahrten, Zugänge, befestigte Vorplätze u.Ä.
Im 5 m-Bereich entlang der Straßenfluchtlinie gilt dies jedoch nur bis zu einem Ausmaß von 50 % der Fläche.
Rasenmulden, die für die Versickerung von Niederschlagswasser notwendig sind, dürfen nicht für die Bepflanzungen mit Bäumen und Sträuchern herangezogen werden.
Lärmschutzmaßnahmen, wie z.B. Lärmschutzwände, Lärmschutzwälle, sind beidseitig mit Bäumen, Sträuchern oder Rankgehölzen zu begrünen.

Lärmschutz

Wohnnutzung:
Bei Zubauten mit Auswirkungen auf die Situierung von Aufenthaltsräumen und bei Neubauten sind entlang der ersten Baufluchtlinie parallel zur Westbahnstrecke Wohn- und Schlafräume bahnabgewandt auszurichten bzw. Schlafräume so anzuordnen, dass vor dem Fenster ein Beurteilungspegel LAr von 50 dB zur Nachtzeit nicht überschritten wird.
Im Bauverfahren ist der Behörde mit dem Ansuchen um Baubewilligung der schalltechnische Nachweis über die Einhaltung dieses Beurteilungspegels zu erbringen.

Mindestanforderungen an den baulichen Schallschutz der Außenbauteile bei Aufenthaltsräumen im gesamten Planungsgebiet :

Außenbauteile gesamt	R´res,w	43 dB
opake Außenbauteile, das sind Bauteile ohne Fenster und/oder Außentüren (Außenwand, Außendecke, Dachschräge), ausgenommen Feuermauern	Rw	48 dB
Fenster und Außentüren	Rw	38 dB
und vergleichbare Fassadenbauteile*)	Rw + Ctr	33 dB

Aufenthaltsräume müssen im gesamten Planungsgebiet mit einer technischen Lüftungsmöglichkeit (kontrollierte Wohnraumlüftung) ausgestattet sein.

Wichtige Hinweise und Erläuterungen:

- Ergeben sich bei dem tatsächlichen Bauvorhaben geringere schalltechnische Anforderungen als in obigen Tabellen angeführt, dann ist im Baubewilligungsverfahren ein schalltechnisches Projekt mit der tatsächlichen Immissionsbelastung und ein Nachweis über die Einhaltung der entsprechenden Anforderungen gem. OÖ. BauTV in Verbindung mit der ÖNORM B 8115, Teil 2 - in der jeweils gültigen Fassung - vorzulegen.

*) Bei einem Flächenanteil der Fenster und/oder Außentüren sowie vergleichbarer Fassadenbauteile von mehr als 30 % der Außenfläche dieses Raumes gelten nicht die entsprechenden Tabellenwerte - im Baubewilligungsverfahren ist eine gesonderte schalltechnische Berechnung zur Erfüllung des angeführten R´res,w vorzulegen.

L A,r	Der Beurteilungspegel der Verkehrsgeräusche (Straße, Schiene) ist der auf die Bezugszeit (Tag oder Nacht) bezogene A-bewertete energieäquivalente Dauerschallpegel. (Bei Schienenverkehr - ohne Verschub - ist dieser mit einem Abzug von 5 dB, dem sog. Schienenbonus, zu versehen.)
R´res, w	bewertetes resultierendes Bau-Schalldämmmaß
Rw	bewertetes Schalldämmmaß
Ctr	Spektrum-Anpassungswert für Verkehrslärm

Erschütterungen:
Wohngebäude sind so zu planen und zu errichten, dass bedingt durch den Bahnverkehr folgende Mindestanforderungen zur Nachtzeit (22-6 Uhr) einzuhalten sind (Quelle: ÖNORM S 9012 vom 1.2.2010):

Erschütterungsimmissionen als Wm-bewertete Schwingbeschleunigung:	
Beurteilungs-Erschütterungsmaximum Emax:	9,4 mm/s²
Beurteilungs-Erschütterungsdosis Er:	0,84 mm/s²
Sekundärer Luftschall:	
Mittlerer A-bewerteter Maximalpegel:	30 dB
A-bewerteter energieäquivalenter Dauerschallpegel:	25 dB


Im Bauverfahren ist der Behörde mit dem Ansuchen um Baubewilligung ein Nachweis vorzulegen, dass auf Grund der Bauweise damit zu rechnen ist, dass die Immissionswerte eingehalten werden können bzw. durch welche Maßnahmen diese eingehalten werden können. Der Nachweis muss von einer im Bereich Boden- und Gebäudeschwingungen sowie Schalltechnik fachkundigen Stelle (Ziviltechniker, akkreditierten Stelle, autorisierten Prüfanstalt oder gerichtlich beeideter Sachverständiger) stammen.


HINWEISE

Die Wasserver- und -entsorgung erfolgt über das städtische Kanal- und Wassernetz. Die Energieversorgung erfolgt über das öffentliche Elektrizitäts-, Gas- bzw. Fernwärmenetz.

VERBINDLICHE RICHTLINIE FÜR DEN DACHRAUM- UND DACHGESCHOSSAUSBAU

Mansarddach unzulässig.
Empore nur bis 50% der theoretisch möglichen Emporenebene zulässig.

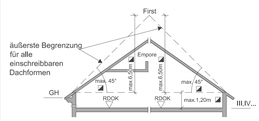


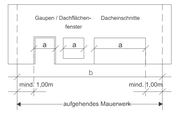

◪ Die Überschreitung dieser Festlegungen bei genehmigten Dachneigungen, Übermauerungen und Firsthöhen ist zulässig. Im Erweiterungsfall kann die bestehende Dachneigung, Übermauerung und Firsthöhe fortgeführt werden.


$\geqq a \leqq b/2$

ZUSÄTZLICH ZUR GESAMTGESCHOSSZAHL BZW. HAUPTGESIMSHÖHE IST EIN ZURÜCKGESETZTES VOLLGESCHOSS GEMÄSS BILD ZULÄSSIG.

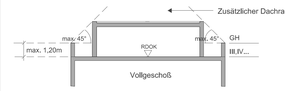


GESAMTGESCHOSSZAHL

Erscheinungsbild im geneigten Gelände

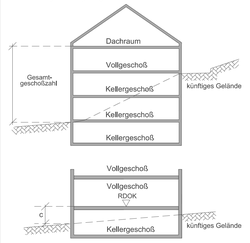

Erscheinungsbild im ebenen Gelände

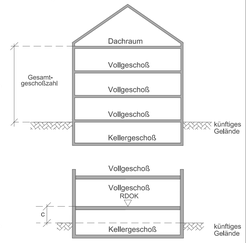

Ein Kellergeschoß ist nur dann nicht zur Gesamtgeschoßzahl hinzuzurechnen, wenn allseitig der Abstand c ≤ 1,5m ist (ausgenommen Zugänge und Zufahrten).

LEGENDE

D Dorfgebiet
WR reines Wohngebiet
W Wohngebiet
WF1 Wohngebiet für mehrgeschoßig förderbare Wohnbauten
WF2 Wohngebiet für Gebäude in verdichteter Flachbauweise
M gemischtes Baugebiet
MB eingeschränktes gemischtes Baugebiet
Gemischtes Baugebiet mit betrieblicher Nutzung unter Ausschluss betriebsfremder Wohnnutzung
B Betriebsbaugebiet
I Industriegebiet
K Kerngebiet
GL Gebiet für Geschäftsbauten mit überwiegend Lebens- u. Genussmittel - mit Angabe der max. Gesamtverkaufsfläche (GVF)
GM Gebiet für Geschäftsbauten mit gemischtem Warenangebot - mit Angabe der max. Gesamtverkaufsfläche (GVF)
GF Gebiet für Geschäftsbauten ohne Lebens- und Genussmittel (Fachmärkte) - mit Angabe der max. Gesamtverkaufsfläche (GVF)
SO Sondergebiet des Baulandes mit Angabe der Zweckbestimmung
GR Grünland
L Ländliche

o offene Bauweise
gk gekuppelte Bauweise
gr Gruppenbauweise
g geschlossene Bauweise
(s)o Sonderform der offenen Bauweise (Objekte können einseitig direkt an der Nachbargrundgrenze situiert werden)
(s)gk Sonderbauweise mit selbständigen Hauptbaukörpern in gekuppelter Form (Tiefgarage unter den Hauptbaukörpern zulässig)
(s)gr Sonderbauweise mit selbständigen Hauptbaukörpern in Gruppen (Tiefgarage unter mehreren Hauptbaukörpern zulässig)
(s)g Sonderform der geschlossenen Bauweise (Bebauung straßenseitig fortlaufend von Nachbargrundgrenze zu Nachbargrundgrenze bzw. bis zur ausgewiesenen Baufluchtlinie)

(1),(2) Gesamtgeschoßzahl bei bestehenden Bauten und Anlagen
III,IV ... Gesamtgeschoßzahl als Höchstgrenze
(IV) zwingende Gesamtgeschoßzahl
III/IV Gesamtgeschoßzahl Mindest- und Höchstgrenze

GH Hauptgesimshöhe als Höchstgrenze
FH Firsthöhe als Höchstgrenze
GA Gehsteigganschnitt
m.ü.A. Höhenangabe - Meter über Adria
RDOK Rohdeckenoberkante
17,48a Hausnummer
0,5 Geschoßflächenzahl als Höchstgrenze
50 Grundflächenzahl in Prozent als Höchstgrenze
2,0 Baumassenzahl als Höchstgrenze


GGF ... m² max. Gesamtgeschoßfläche (m²)
G oberirdische Garage
A Abstellplatz
DRU Dachraumausbau unzulässig
DGU Dachgeschoßausbau unzulässig
ZGU zurückgesetztes Geschoß unzulässig

WG Gelbe Gefahrenzone - Wildbach
WR Rote Gefahrenzone - Wildbach

Straßenfluchtlinie
Grenzlinie
Baufluchtlinie
anbauverbindliche Straßenfluchtlinie
anbauverbindliche Baufluchtlinie
Kanalverlauf mit Einstiegsschächten und Schutzbereich
Grenze des Wasserschutzgebietes
Zu- und Ausfahrtsverbot - ausgenommen Einsatzfahrzeuge
aufzulassende Straßenfluchtlinie
Grenze des Stadtgebietes
zulässige Bauplatzgrenze (Lage unverbindlich)
aufzulassende Grundstücksgrenze
Gemeinsamer Bauplatz- Zu- und Abschreibung von Grundstücken zulässig, außer wenn dadurch nicht selbstständig bebaubare Grundstücksflächen entstehen
GH = .. m — Höhenangabe GH im Bezugspunkt gilt bis zur Pfeilspitze
GH = .. m — Bezugspunkt für Höhenangabe GH, wenn kein Bezugspunkt angegeben gilt Höhenangabe GH allseits
Abgrenzung unterschiedlicher baulicher Nutzung
Höhenschichtlinien

(3) Altbestand (Gesamtgeschoßzahl)
A Abbruch, bei Neubau eines Hauptgebäudes abzutragen - nur Abbruch, Sanierung, Instandsetzung zulässig
(3) Altbestand, bei Neubau eines Hauptgebäudes abzutragen - Zubauten unzulässig
oberirdische Abstellplätze, oberirdische Garagen und oberirdische überdachte bauliche Anlagen für Kfz unzulässig
Versiegelungen, Baumaßnahmen und unterirdische Einbauten (ausgenommen Abbruch und infrastrukturelle Maßnahmen) unzulässig
Durchgang, Durchfahrt für den Gemeingebrauch
RW / FW Radweg, Fußweg
Gefahrenzone Wald - beschränkte gutachtensabhängige Bebaubarkeit
(3) Denkmalschutz (gem. § 3 Denkmalschutzgesetz)
öffentliche Verkehrsfläche
nicht mit Hauptgebäuden bebaubarer Teil des Bauplatzes


Baum Baumgruppe Strauchgruppe
zu pflanzen
zu erhalten (besonders erhaltenswert)

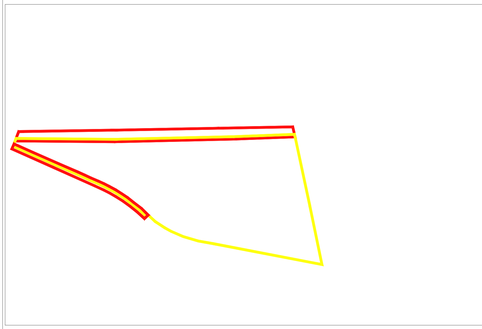

BPI S 25-78-01-00

und Aufhebung eines Teilbereiches des BPI ST 120, begrenzt durch den roten Linienzug.
Der gelbe sowie rote Linienzug stellte eine ungefähre Situation des Planungsgebietes dar. Die rechtsverbindliche Umgrenzung erfolgt ausschließlich durch den im BPI festgelegten Linienzug.
Datum: 05.07.2009
Freigabe: Stadtplanung Linz / P.H-Recht/2009
Rechte: Luftbilder sind urheberrechtlich geschützt. Copyright Stadtplanung Linz - P.H.
Eine Weitergabe oder Veräußerung der Luftbilder an Dritte wird untersagt (Urheberrechtsgesetz).



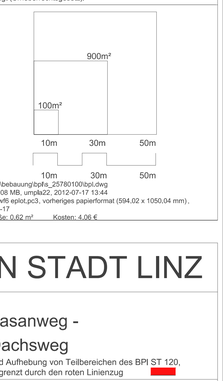

Pfad: h:\bebauung\bpfs_25780100\bpl.dwg
file: 4,08 MB, umpla22, 2012-07-17 13:44
plot: dwf6 eplot.pc3, vorheriges papierformat (594,02 x 1050,04 mm), 2012-07-17
Plangröße: 0,62 m² Kosten: 4,06 €

BEBAUUNGSPLAN STADT LINZ

STAMMPLAN

S	25	78	01	00
	Stat. Bezirk	Baublock	Stammplan	Änderung

begrenzt durch den Linienzug
KG: Pichling

Fasanweg - Dachsweg
und Aufhebung von Teilbereichen des BPI ST 120, begrenzt durch den roten Linienzug.

M 1:1000 Fläche 48.394 m²

ÖFFENTLICHE AUFLAGE

Auflage	von	bis
	8.11.2011	6.12.2011

RUNDSIEGEL BÜRGERMEISTER

BESCHLUSS
DES GEMEINDERATES

Zahl	E1
Datum	12.4.2012

RUNDSIEGEL BÜRGERMEISTER

GENEHMIGUNG
DER OÖ. LANDESREGIERUNG

KUNDMACHUNG

Kundmachung	vom	16.7.2012, Amtsblatt Nr. 14
Anschlag	am	16.7.2012
Abnahme	am	1.8.2012
Rechtswirksam	ab	17.7.2012

RUNDSIEGEL BÜRGERMEISTER

VERORDNUNGSPRÜFUNG
DURCH DAS AMT DER OÖ. LANDESREGIERUNG

PLANVERFASSER

MAGISTRAT DER LANDESHAUPTSTADT LINZ
STADTPLANUNG LINZ

Bearbeiter tOAR. Ing. Hochreiter eh.

Abteilungsleiter Bebauungsplanung
OBR D.I. Lueger eh.

Leiter Stadtplanung Linz
SR D.I. Albrecht eh.

gezeichnet Jakubek-Vrljanovic am 28.07.2011
geändert am