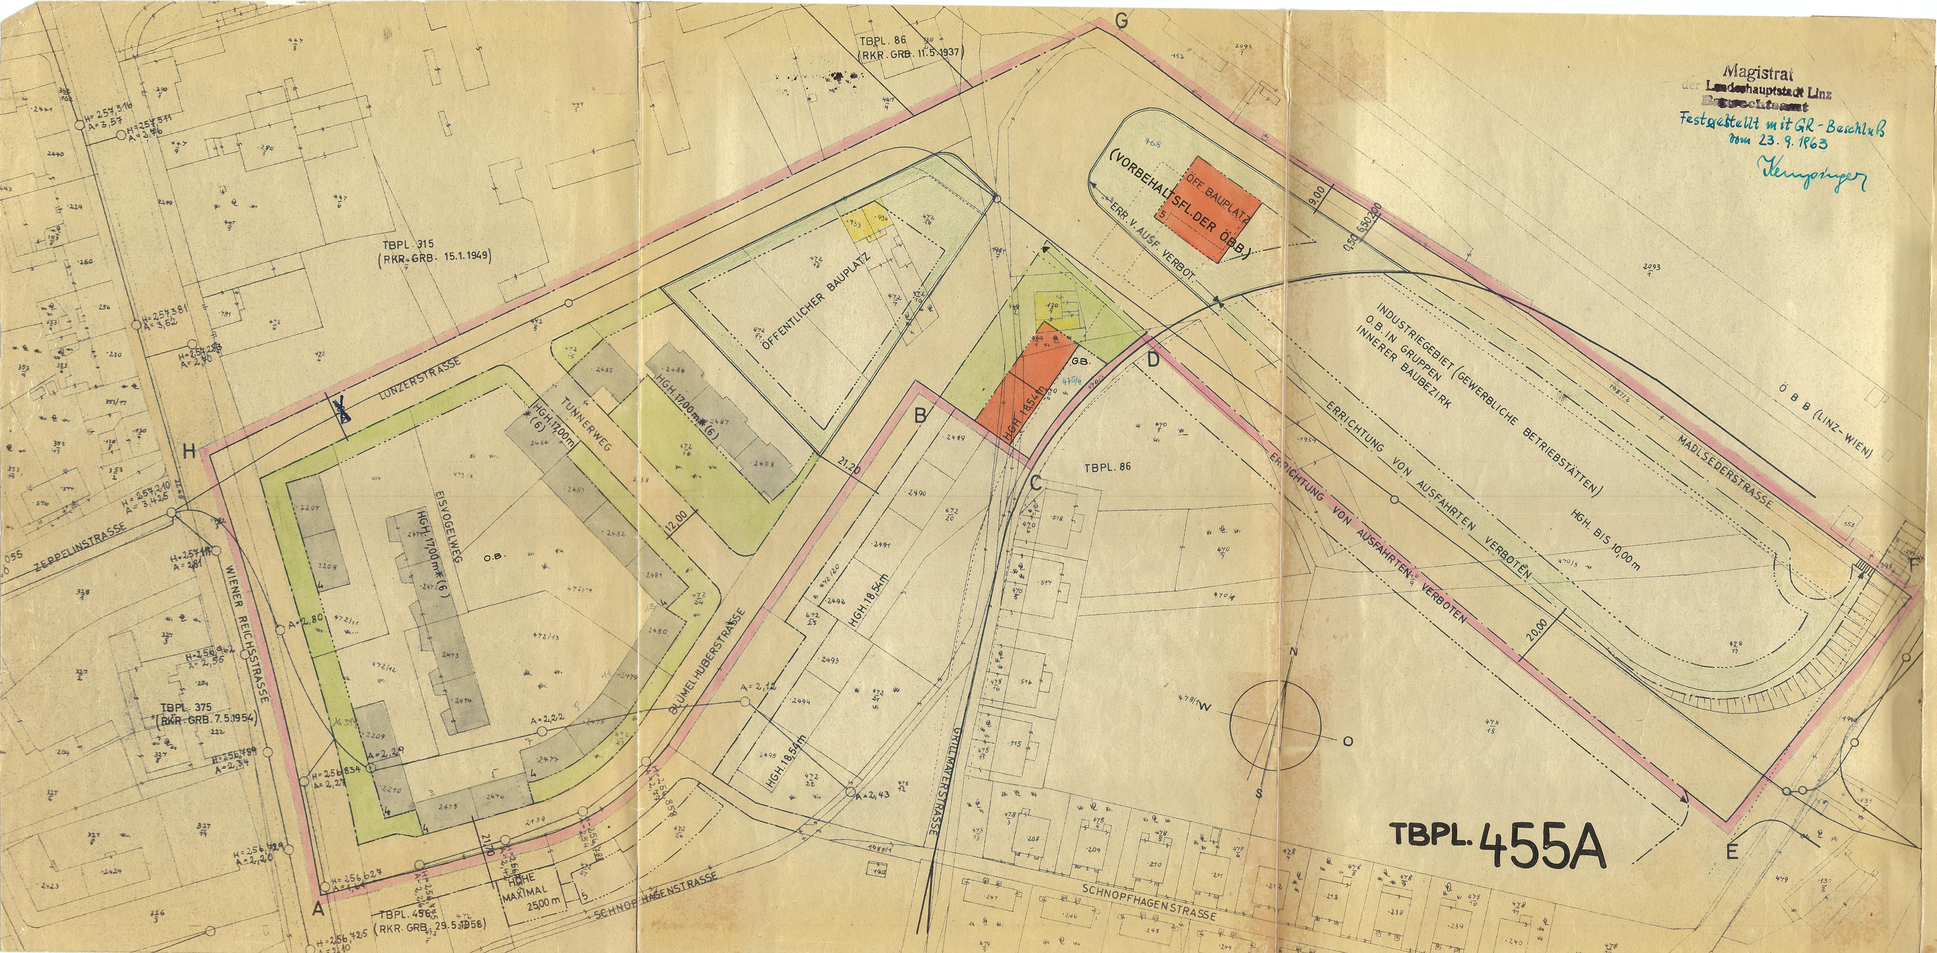


Magistrat
der Landeshauptstadt Linz
Baubehörde
Festgestellt mit GR-Beschluß
vom 23.9.1963
Hauptinger

TBPL 455A ORIGINAL

(LUNZERSTRASSE) MPBL. 4660, 4661

IN TEILWEISER ABÄNDERUNG DES TBPL. 86 (RKR. MIT GRB. VOM 11.5.1937)
" " TBPL. 325 (" " 2.11.1956)
" " DER ABÄNDERUNG 455 (" " 1.7.1957)
IN TEILWEISER ÜBERNAHME DES TBPL. 454 (" " 20.4.1955)
TBPL. 455 (" " 20.4.1955)

BEGRENZT DURCH DEN LINIENZUG: A - B - C - D - E - F - G - H - A

m²: 65295

GENEHMIGT: —

FESTGESTELLT: mit GR-Beschluß vom 23.9.1963
Hauptinger

ÜBERHOLT, ABGEÄNDERT DURCH:

ABL Nr. 13 v. 1.10.1963

	BAULINIEN		GRENZFLUCHTLINIEN
	BAUFLUCHTLINIEN		AUFGELASSEN
	BFL. ANBAUVERBINDLICH		ERWÜNSCHTE PARZELL.
	STRASSENFLUCHTLINIEN		ABBRUCH
P	PARKPLATZ ÖFFENTL.	G	GARAGEN
E	EINSTELLPLATZ PRIVAT		

WENN BEZUGSPUNKT ANGEGEBEN, HÖHENANGABEN DORT VERBINDLICH
WENN KEIN BEZUGSPUNKT, GILT HÖHENANGABE FÜR STRASSENSEITE

HÖHE (HÖHENANGABE) IM BEZUGSPUNKT GILT BIS PFEILSPITZE

*( ) HÖHERZONUNG GEMÄSS § 3 LG. VOM 1.3.1921 ÜBER ANTRAG MÖGLICH

1,2,3,.... GESCHOSSANZAHL, DACHAUSBAU VERBOTEN

HGH HAUPTGESIMSHÖHE, DACHAUSBAU VERBOTEN

D DACHAUSBAU ZUSÄTZLICH MÖGLICH

DACHAUSBAU ZUSÄTZLICH MÖGLICH, SOFERN DADURCH NICHT DIE DACHHAUT (DACHBEGRENZUNGSLINIE) ÜBERSCHRITTEN WIRD

.....° DACHNEIGUNG VERBINDLICH VORGESCHRIEBEN

FIRSTRICHTUNG VERBINDLICH VORGESCHRIEBEN

0 10 20 30 40 50 60 70 80 90 100 m

M 1:1000

MAGISTRAT DER LANDES-
HAUPTSTADT LINZ-DONAU
STADTPLANUNGSAMT

LINZ, 16.7.1963

GEZEICHNET: Ludwig

BEARBEITET: Dallinger F. Wolfinger

AL PLA: Dallinger