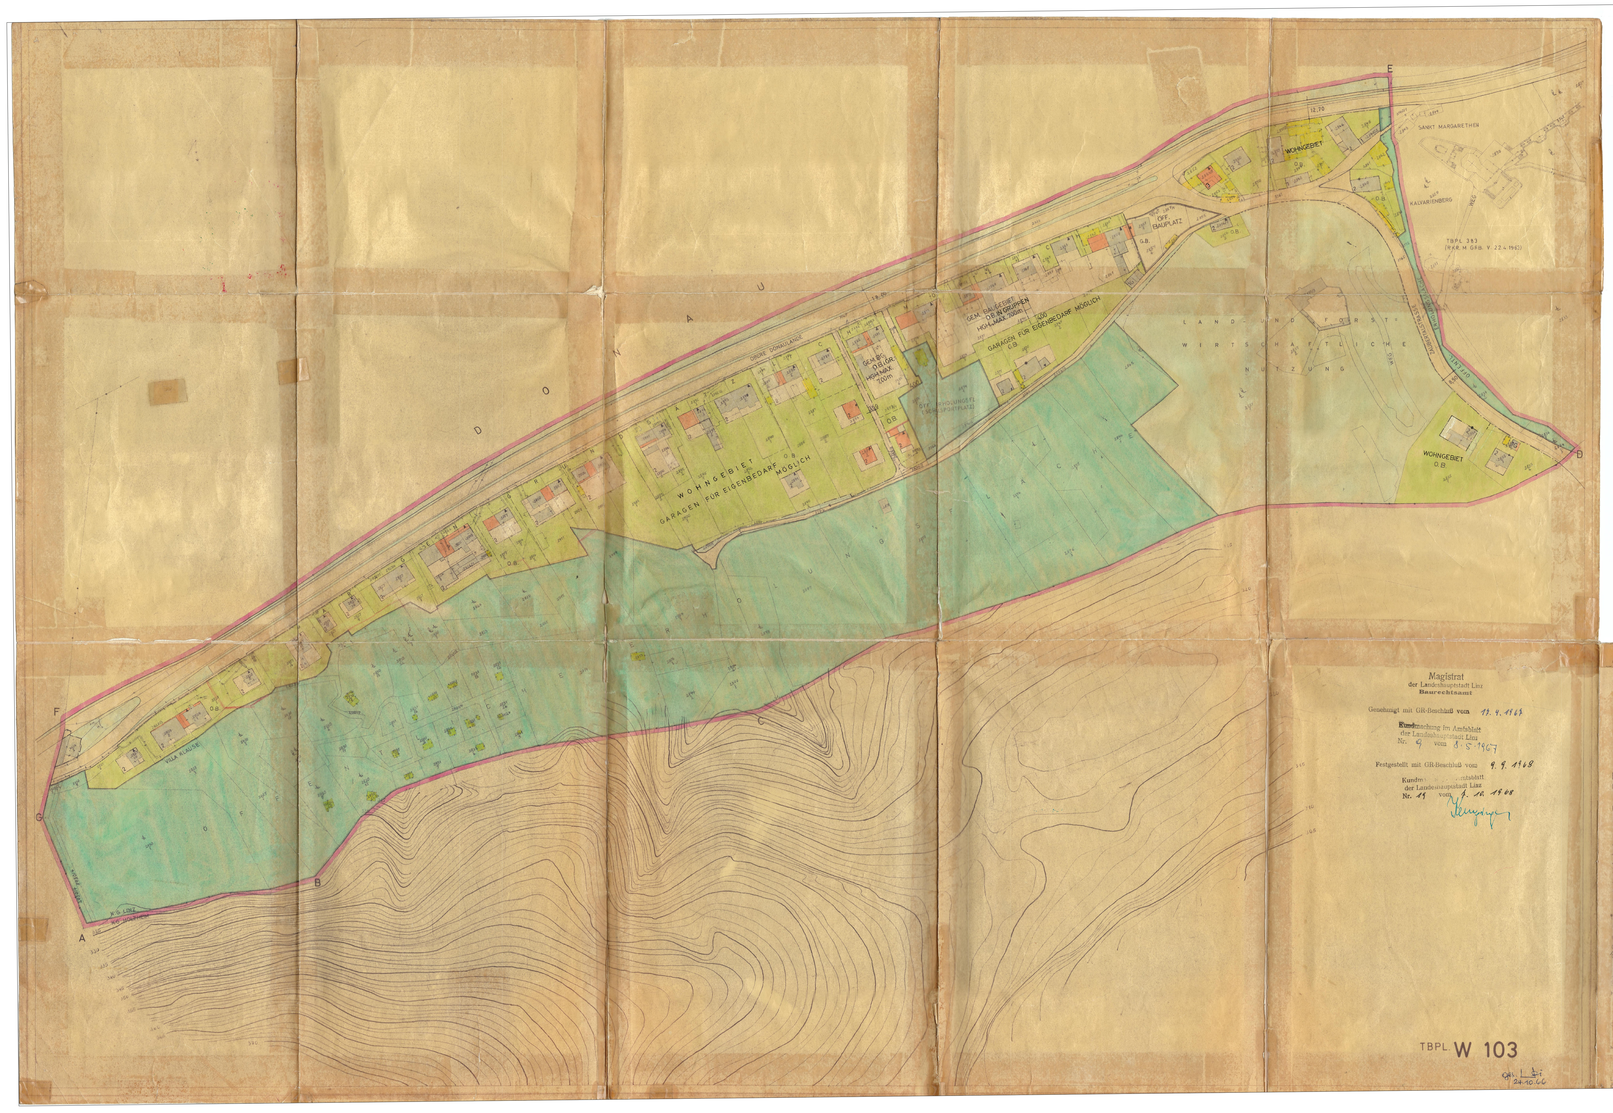


Magistrat
der Landeshauptstadt Linz
Baurechtsamt

Genehmigt mit GR-Beschluß vom 17.9.1963

Kundmachung im Amtsblatt
der Landeshauptstadt Linz
Nr. 9 vom 1.5.1967

Festgestellt mit GR-Beschluß vom 9.9.1968

Kundmachung im Amtsblatt
der Landeshauptstadt Linz
Nr. 11 vom 1.10.1968

TBPL. W 103

GRh 24.10.66

TBPL W 103 ORIGINAL

(ST. MARGARETHEN)

IN AUFHEBUNG DER BAUSPERRE ART XI/1 LBO-NOV 1946
IN TEILW. ABÄNDERUNG DES TBPL. 383 (RKR.M.GRB.V.22.4.1963)

MASZSTAB 1:1000 m² 200 130

BEGRENZT DURCH DEN LINIENZUG A-B-C-D-E-F-G-A

GENEHMIGT: mit GR-Beschluß vom 17.9.1963
Kundmachung im Amtsblatt der Landeshauptstadt Linz Nr. 5 vom 8.5.1965

FESTGESTELLT: mit GR-Beschluß vom 9.9.1968
Kundmachung im Amtsblatt der Landeshauptstadt Linz Nr. 15 vom 1.10.1968

BAULINIEN
STRASSENFLUCHTLINIEN
GRENZFLUCHTLINIEN
BAUFLUCHTLINIEN
BFL. ANBAUVERBINDLICH
AUFGELASSEN
NEUER BEZUGSPUNKT ANGEGEBEN, HÖHENANGABEN DORT VERBINDLICH, WENN BEZUGSPUNKT ANGEGEBEN IST, SIST HÖHENANGABE STRASSENSEITE
HÖHE (HÖHENANGABE) IM BEZUGSPUNKT GIBT DIE PFEILSPITZE
HÖHENZONEN GEMÄSS § 3 LG. VOM 13.1921 ÜBER ANTRAG MÖGLICH
GESCHOSSZAHLEN, DACHAUSBAU VERBOTEN
DACHAUSBAU ZUSÄTZLICH MÖGLICH
DACHAUSBAU ZUSÄTZLICH MÖGLICH, SOFERN DADURCH NICHT DIE BAUMASSENZAHL BEGRENZUNGSLINIE ÜBERSCHRITTEN WIRD
DACHNEIGUNG VERBINDLICH VORGESCHRIEBEN
FIRSTRICHTUNG VERBINDLICH VORGESCHRIEBEN
HAUPTGESAMTHÖHE, DACHAUSBAU VERBOTEN

E EINSICHTIGE PARZELLIERUNG
A ABBRUCH
G GARAGEN
P PARKPLATZ ÖFFENTLICH
E EINSTELLPLATZ PRIVAT
GS GESTEIDANGEHNITT

O = OFFENE BAUWEISE GB = IN GRUPPEN GB = GESCHLOSSENE BAUWEISE

MAGISTRAT DER LANDESHAUPTSTADT LINZ, STADTPLANUNGSAMT
GEZEICHNET
BEARBEITET
LINZ, 9.6.1964
GENEHMIGT