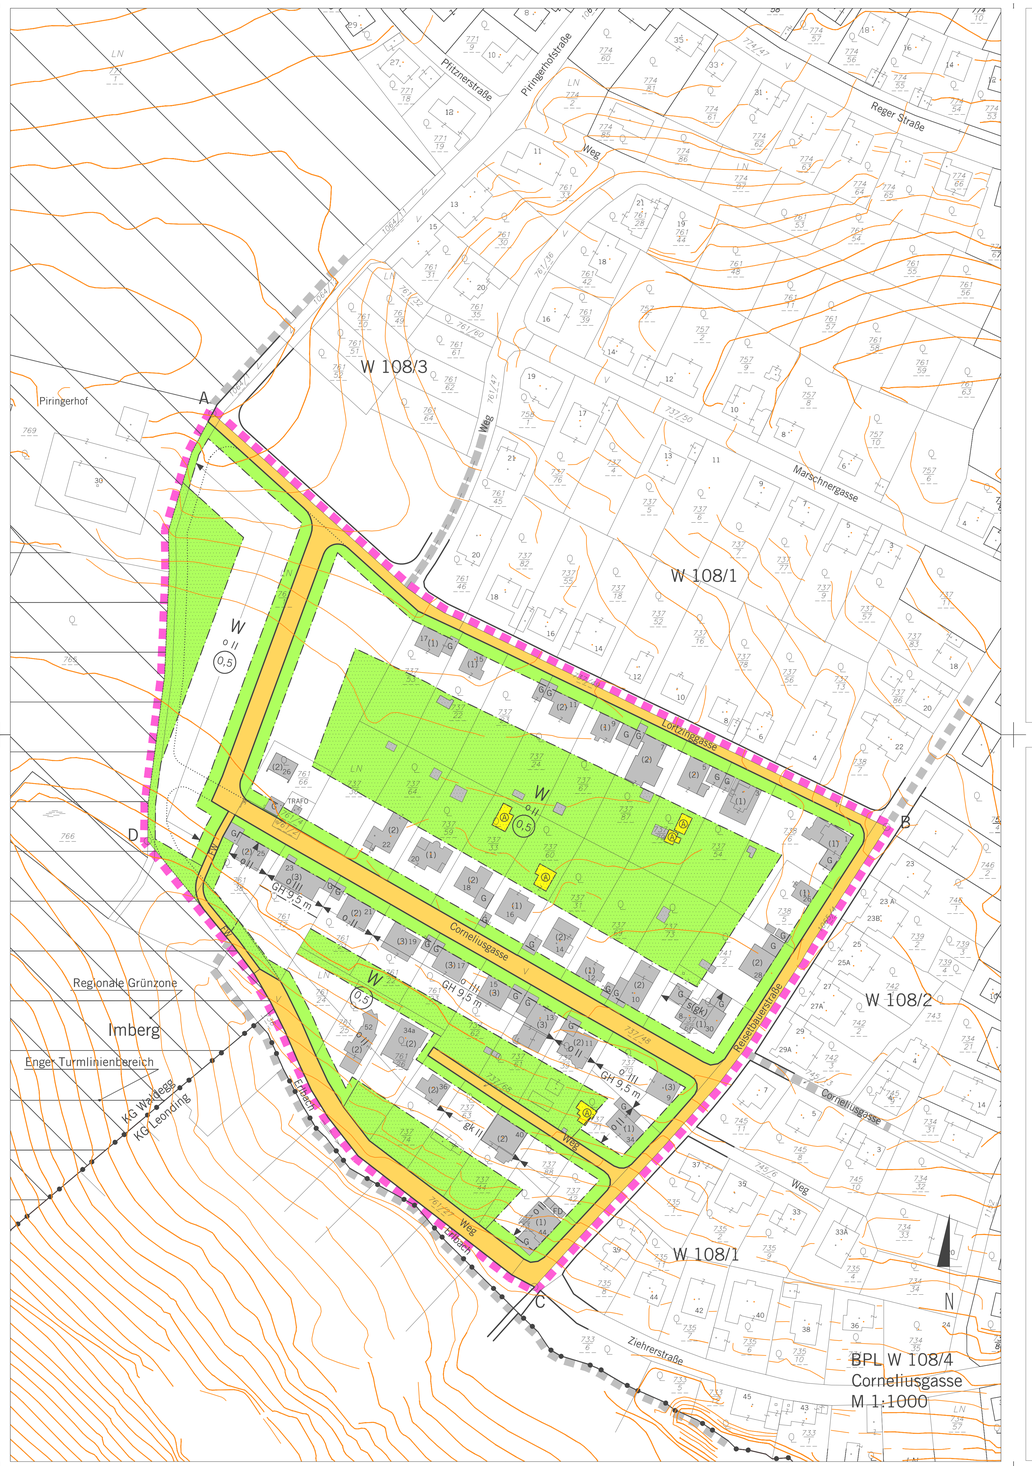


1.STÄDTEBAULICHE ZIELSETZUNGEN

Das Planungsgebiet ist Teil des locker bebauten, durch zumeist 2-geschoßige Einfamilienhäuser geprägten Wohngebietes am Froschberg.
Der vorliegende BPl-Entwurf zielt mit seinen baulichen Festlegungen - Baufluchtlinien, Geschoßzahl und Gesimshöhe, Geschoßflächenzahl bebaubarer Grundflächen - auf die Beibehaltung des typischen Siedlungscharakters ab.
Zur Erhaltung des guten Durchgrünungsgrades im Baugebiet bzw. der Verhinderung einer mangelhaften Durchgrünung bei der Nutzung von Baulandreserven werden unter Berücksichtigung des Bestandes und ev. zukünftiger Planungen die Ziele und Maßnahmen des Grünflächenplanes 2001 umgesetzt.

2. MASSNAHMEN (RECHTSVERBINDLICHE VERBALFESTLEGUNGEN)

Bauliche Maßnahmen

Die Wasserver- und Entsorgung erfolgt über das städtische Kanal- und Wassernetz. Die Energieversorgung erfolgt über daröffentliche Elektrizitäts-, Gas- bzw. Fernwärmenetz.

Die Grundstücksgrenzen gelten als Bauplatzgrenzen im Sinne des § 3 Abs. 3 O.ö. BauO 1994. Davon abweichende Änderungen von Bauplätzen und bebauten Grundstücken (Teilung oder Vereinigung von Grundstücken) bleiben zulässig.

Bebaubare Grundflächen pro Hauptgebäude einschließlich Neu- und Zubauten max. 180 m² zulässig.

Pro Hauptgebäude sind max. 3 Wohneinheiten zulässig.

Loggien und Wintergärten sind mit einer Tiefe bis max. 3 m außerhalb der inneren und der seitlichen Baufluchtlinie, jedoch nicht im gesetzlichen Seitenabstand (Bauwich), zulässig.

Zusätzlich zu Garagen sind Nebengebäude (z.B. Garten- und Gerätehütten) bis zu 25 m² bebauter Grundfläche außerhalb der Baufluchtlinie, nicht jedoch im gesetzlichen Seitenabstand (Bauwich), zulässig.

Oberirdische Garagen und oberirdische überdachte bauliche Anlagen für Kfz sind mind. 5,00 m von der Straßenfluchtlinie abzurücken.

Werbeanlagen nur bis max. 2 m² Werbefläche, insgesamt nur bis 4 m² Werbefläche pro Bauplatz zulässig.

Begrünung

Bei Errichtung unterirdischer baulicher Anlagen sind mindestens 30 % der Freifläche für Grünflächen über durchgehend gewachsenem Boden freizuhalten.

Die Dachflächen unterirdischer baulicher Anlagen sind zu begrünen. Die oberste Schicht des Dachaufbaues ist als Vegetationsschicht mit einer Mindeststärke von 50 cm und organischen Pflanzen auf mindestens 80 % der Fläche verteilt auszuführen.

Die begrünte Dachfläche unterirdischer baulicher Anlagen ist dem angrenzenden Grundstücksniveau anzugleichen (max. 0,5 m Niveauunterschied).

Mit einem durchgehenden Grünstreifen sowie mit Bäumen und/oder Sträuchern sind zu bepflanzen:
- der von einer Bebauung freibleibende 5 m-Bereich entlang der Straßenfluchtlinie
- die gesetzlichen Seitenabstände (Bauwiche) soweit nicht bebaubar
- die rückwärtigen Bauplatzgrenzen


Ausgenommen von diesem Bepflanzungsgebot sind Zufahrten, Zugänge, befestigte Vorplätze u.Ä. im Vorgarten bis zu einem Ausmaß von 50% der Fläche (Berechnungsgrundlage ist eine Vorgartentiefe von 5 m).
Rasenmulden, die für die Versickerung von Niederschlagswasser notwendig sind, dürfen nicht für Bepflanzungen mit Bäumen und Sträuchern herangezogen werden.


Ruhender Verkehr

Die Kfz-Abstellflächen sind allseitig mit Sträuchern einzupflanzen (ausgenommen Zu- und Abfahrten). Die Flächen sind so zu gliedern, dass nach jedem 5. Abstellplatz mind. ein großkroniger Baum zu pflanzen ist.
Die Abstellplätze sind mit einer kleinteilig gegliederten Oberfläche (z.B. Pflasterungen, Betonsteinen u.Ä.) herzustellen. Eine Ausbildung der Abstellplätze als Schotterfläche ist jedoch nicht zulässig.
Rasenmulden, die für die Versickerung von Niederschlagswasser notwendig sind, dürfen nicht für Bepflanzungen mit Bäumen und Sträuchern herangezogen werden.

VERBINDLICHE RICHTLINIE FÜR DEN DACHRAUM- UND DACHGESCHOSSAUSBAU

Mansarddach unzulässig.
Empore nur bis 50% der theoretisch möglichen Emporenebene zulässig.

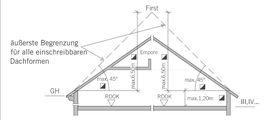


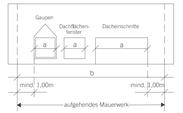

≧ a ≦ b/2


◪ Die Überschreitung dieser Festlegungen bei genehmigten Dachneigungen, Übermauerungen und Firsthöhen ist zulässig. Im Erweiterungsfall kann die bestehende Dachneigung, Übermauerung und Firsthöhe fortgeführt werden.

ZUSÄTZLICH ZUR GESAMTGESCHOSSZAHL BZW. HAUPTGESIMSHÖHE IST EIN ZURÜCKGESETZTES VOLLGESCHOSS GEMÄSS BILD ZULÄSSIG.

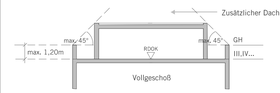


GESAMTGESCHOSSZAHL

Erscheinungsbild im geneigten Gelände

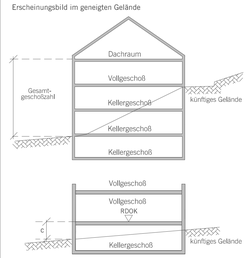

Erscheinungsbild im ebenen Gelände

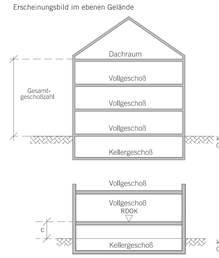

Ein Kellergeschoß ist nur dann nicht zur Gesamtgeschoßzahl hinzuzurechnen, wenn allseitig der Abstand c ≤ 1,5m ist.

LEGENDE

D	Dorfgebiet
WR	reines Wohngebiet
W	Wohngebiet
WF1	Wohngebiet für mehrgeschoßig förderbare Wohnbauten
WF2	Wohngebiet für Gebäude in verdichteter Flachbauweise
M	gemischtes Baugebiet
MB	eingeschränktes gemischtes Baugebiet Gemischtes Baugebiet für betriebliche Nutzung unter Ausschluss betriebsfremder Wohnnutzung.
B	Betriebsbaugebiet
I	Industriegebiet
K	Kerngebiet
GL	Gebiet für Geschäftsbauten mit überwiegend Lebens- u. Genussmittel. Mit Angabe der max. Gesamtverkaufsfläche. (GVF)
GM	Gebiet für Geschäftsbauten mit gemischtem Warensortiment, Mit Angabe der max. Gesamtverkaufsfläche. (GVF)
GF	Gebiet für Geschäftsbauten ohne Lebens- u. Genussmittel (Fachmärkte). Mit Angabe der max.Gesamtverkaufsfläche, (GVF)
GR	Grünland
L	Ländefläche
SO	Sondergebiete des Baulandes mit Angabe der Zweckbestimmung
o	offene Bauweise
gk	gekuppelte Bauweise
gr	Gruppenbauweise
g	geschlossene Bauweise
(s)o	Sonderform einer offenen Bauweise (Objekte können einseitig direkt an der Nachbargrundgrenze situiert werden)
(s)gk	Sonderbauweise mit selbständigen Hauptbaukörpern in gekuppelter Form
(s)gr	Sonderbauweise mit selbständigen Hauptbaukörpern in Gruppen (Tiefgarage unter mehreren Hauptbaukörpern zulässig)
(s)g	Sonderform einer geschlossenen Bauweise (Bebauung straßenseitig fortlaufend von Nachbargrundgrenze zu Nachbargrundgrenze bzw. bis zur ausgewiesenen Baufluchtlinie)
(1),(2)	Gesamtgeschoßzahl bei bestehenden Bauten und Anlagen
III,IV,...	Gesamtgeschoßzahl als Höchstgrenze
(IV)	zwingende Gesamtgeschoßzahl
III/IV	Gesamtgeschoßzahl Mindest- und Höchstgrenze
GH	Hauptgesimshöhe als Höchstgrenze
FH	Firsthöhe als Höchstgrenze
GA	Gehsteigansschnitt
m.ü.A.	Höhenangabe - Meter über Adria
RDOK	Rohdeckenoberkante
17.48a	Hausnummer
0,5	Geschoßflächenzahl als Höchstgrenze
50	Grundflächenzahl in Prozent als Höchstgrenze
2,0	Baumassenzahl als Höchstgrenze
BGFL	Bruttogeschoßfläche
G	oberirdische Garage
A	Abstellplatz
GU	oberirdische Garagen unzulässig
AU	Abstellplätze unzulässig
DRU	Dachraumausbau unzulässig
DGU	Dachgeschoßausbau unzulässig
FD	Flugdach
VD	Vordach
R'res,w	bewertetes resultierendes Bau-Schalldämm-Maß
R'w	bewertetes Bauschalldämm-Maß
Rw	bewertetes Schalldämm-Maß
Ctr	Spektrum-Anpassungswert für Verkehrslärm

Straßenfluchtlinie
Grenzlinie
Baufluchtlinie
anbauverbindliche Straßenfluchtlinie
anbauverbindliche Baufluchtlinie
Kanalverlauf mit Einstiegsschächten
Grenze des Wasserschutzgebietes
See- und Flussuferschutzzone
Zu- und Ausfahrtsverbot - ausgenommen Einsatzfahrzeuge
aufzulassende Straßenfluchtlinie
Grenze des Stadtgebietes
zulässige Bauplatzgrenze (Lage unverbindlich)
aufzulassende Grundstücksgrenze
verbindliche Bauplatzfläche
Höhenangabe GH im Bezugspunkt gilt bis zur Pfeilspitze
Bezugspunkt für Höhenangabe GH, wenn kein Bezugspunkt angegeben gilt Höhenangabe GH für Straßenseite
Höhenschichtlinien


(3) Altbestand mit Zahl der Vollgeschoße
Ⓐ Abbruch
(3) Altbestand: Im Falle der Realisierung der straßenseitigen Hauptbebauung abzutragen
Abstellplätze, oberirdische Garagen und oberirdische überdachte bauliche Anlagen für Kfz unzulässig
Ablagerungen jeder Art, Versiegelungen, Baumaßnahmen (ausgenommen Abbruch) und unterirdische Einbauten unzulässig
Durchgang, Durchfahrt für den Gemeingebrauch
Fahrverbot für Kraftfahrzeuge
Gefahrenzone Wald - beschränkte gutachtensabhängige Bebaubarkeit
(3) Denkmalschutz (gem. § 3 Denkmalschutzgesetz)
öffentliches Gut
nicht mit Hauptgebäuden bebaubarer Teil des Bauplatzes
FW/RW Fußweg, Radweg


Baum Baumgruppe Strauchgruppe
zu pflanzen
zu erhalten

BPL: W 108/4
Corneliusgasse

Der gelbe Linienzug stellt eine ungefähre Situation des Planungsgebietes dar. Die rechtsverbindliche Umgrenzung erfolgt ausschließlich durch den im BPL festgelegten Linienzug.

Datum: 14.6.2002
Freigabe: BMLV GZ 13.088/51-1.4/02
Rechte: Luftbilder sind urheberrechtlich geschützt. Copyright Planungsamt Linz - P.H.
Eine Weitergabe oder Veräußerung der Luftbilder an Dritte wird untersagt (Urheberrechtsgesetz).

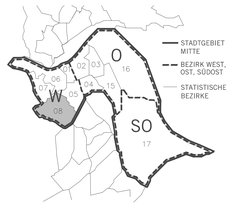

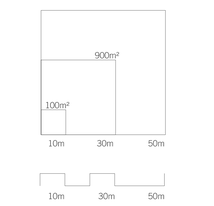

BEBAUUNGSPLAN STADT LINZ

ÄNDERUNG
W 108/4

begrenzt durch den Linienzug A-B-C-D-A — A

KG. WALDEGG

CORNELIUSGASSE

in gänzlicher Änderung des BPL W 108/1 (KDM/ABL: 24.09.1984/18)

M 1:1000 Fläche 53.174 m²

ÖFFENTLICHE AUFLAGE

Auflage	von	bis

BESCHLUSS DES GEMEINDERATES

Zahl	I9
Datum	23.09.2004

RUNDSIEGEL BÜRGERMEISTER

RUNDSIEGEL BÜRGERMEISTER

GENEHMIGUNG DER OÖ. LANDESREGIERUNG

KUNDMACHUNG

Kundmachung	vom 13.12.2004 - ABL 23
Anschlag	am 13.12.2004
Abnahme	am 29.12.2004
Rechtswirksam	ab 14.12.2004

RUNDSIEGEL STADTRAT

VERORDNUNGSPRÜFUNG DURCH DAS AMT DER OÖ. LANDESREGIERUNG

Planverfasser
MAGISTRAT DER LANDESHAUPTSTADT LINZ PLANUNGSAMT

Bearbeiter Mag. Holzgreve eh.

Abteilungsleiter Stadtplanung Mitte
OBR D.I. Lueger eh.

Amtsleiter Planungsamt
OBR D.I. Luftensteiner eh.

gezeichnet	Jakubek	am 28.08.2003
geändert	Jakubek-Vrljanovic	am 26.07.2004
geändert	Jakubek-Vrljanovic	am 11.08.2004