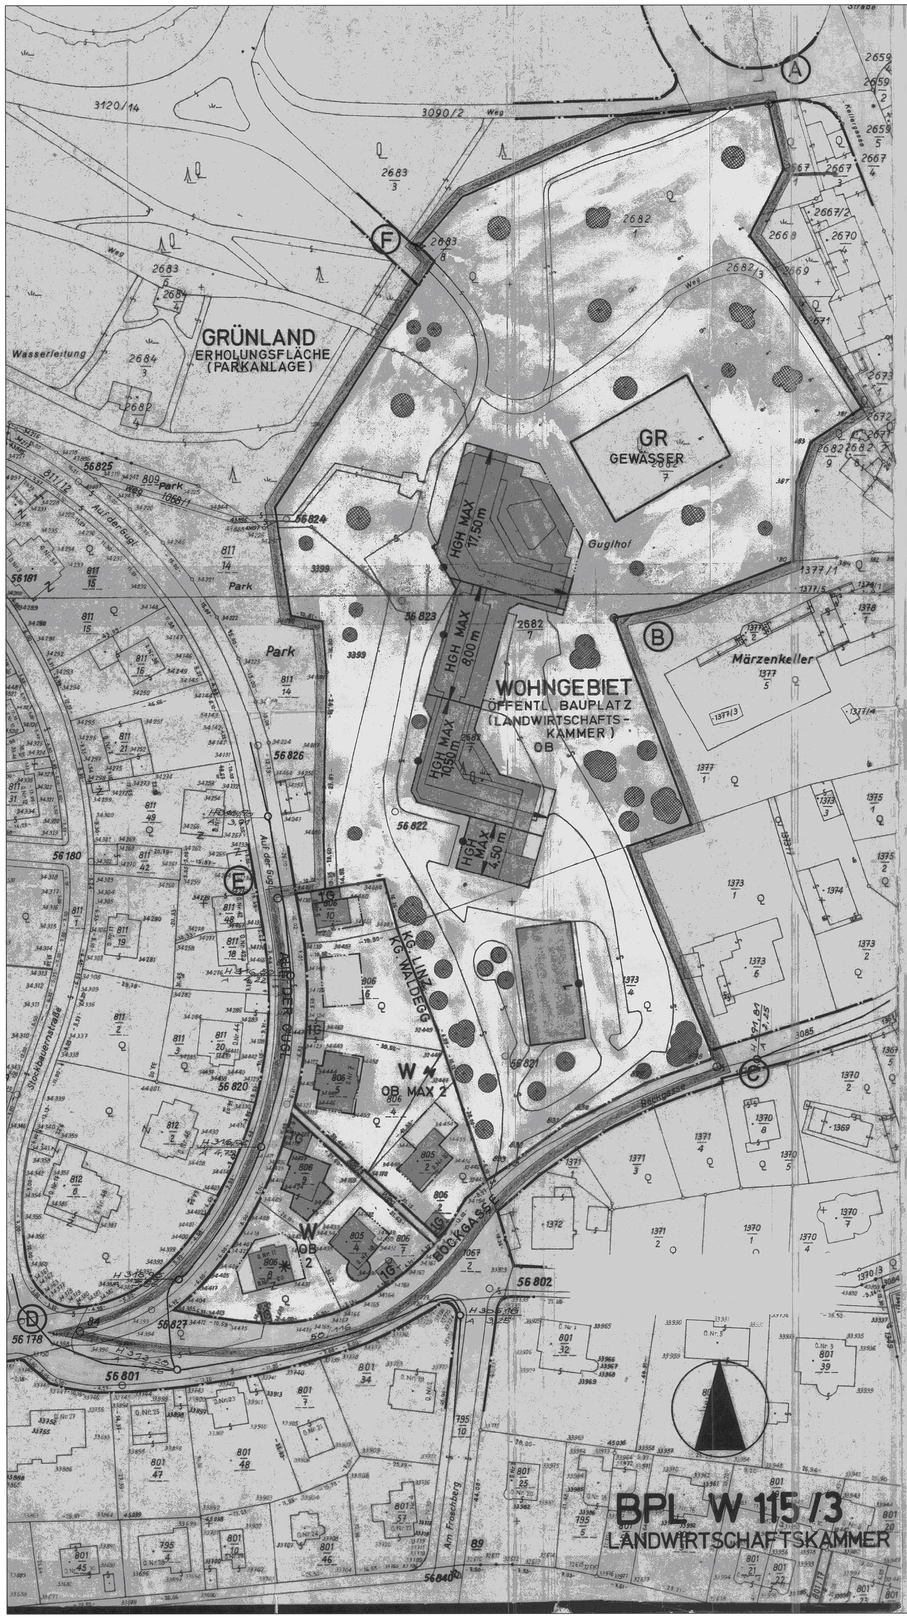


SOFERN SICH AUS DEM BEBAUUNGSPLAN ODER AUS BAURECHTLICHEN VORSCHRIFTEN NICHTS ANDERES ERGIBT, SIND BEI NEU-, ZU- ODER UMBAUTEN VON GEBÄUDEN GEGEN ALLE SEITLICHEN GRENZEN DER BAUPLÄTZE UND GEGEN DIE INNERE BAUPLATZGRENZE DIE IM §32 ABS. 2 DER O.Ö. BAUO. FESTGELEGTEN ABSTÄNDE EINZUHALTEN.

* BEBAUBARE GRUNDFLÄCHE PRO HAUPTGEBÄUDE EINSCHLIESSLICH NEU- UND ZUBAUTEN MAX. 180 m² ZULÄSSIG.

FORMBLATT 1977

BPL W 115/3

S

LANDWIRTSCHAFTSKAMMER

IN TEILWEISER ABÄNDERUNG DES BPL 503 (KDM VOM 1.1.1962)
U. BPL 503 A (KDM VOM 15.8.1962)
U. BPL 503 B (KDM VOM 15.11.1965)

FLÄCHE ca. 46.250 m² — MASZSTAB 1 : 1000
BEGRENZT DURCH DEN LINIENZUG A-B-C-D-E-F-A

GRB VOM 22.9.83
RECHTSW. AB 11.1.84

KUNDGEMACHT IM AMTSBLATT DER STADT LINZ NR 24 VOM 27.12.83

- STRASSENFLUCHTLINIEN
- GRENZLINIEN
- BAUFLUCHTLINIEN
- WENN BEZUGSPUNKT ANGEGEBEN, HÖHENANGABEN DORT VERBINDLICH WENN KEIN BEZUGSPUNKT ANGEGEBEN IST, GILT HÖHENANGABE FÜR STRASSENSEITE
- HÖHE (HÖHENANGABE) IM BEZUGSPUNKT GILT BIS PFEILSPITZE
- DURCHGANG, DURCHFAHRT MIT ÖFFENTLICHKEITSRECHT
- KANALVERLAUF MIT EINSTIEGSSCHÄCHTEN
- GRENZE DES WASSERSCHUTZGEBIETES
- AUFGELASSEN
- ERWÜNSCHTE PARZELLIERUNG
- VERBINDLICHE PARZELLIERUNG
- ANBAUVERBINDLICH

ALTBESTAND
ABBRUCH

BAUM — BAUMGRUPPE — STRAUCHGRUPPE — ZU ERHALTEN / ZU PFLANZEN

GR	GRÜNLAND		
W	WOHNGEBIET	GRZ	GRUNDFLÄCHENZAHL
OB	OFFENE BAUWEISE	GFZ	GESCHOSZFLÄCHENZAHL
GB	GESCHLOSSENE BAUWEISE	BMZ	BAUMASSENZAHL
gk	GEKUPPELTE BAUWEISE	G	GARAGEN
gr	GRUPPENBAUWEISE	P	PARKPLATZ ÖFFENTLICH
1, 2, 3, 4	GESCHOSZANZAHL	E	EINSTELLPLATZ PRIVAT
HGH	HAUPTGESIMSHÖHE	GA	GEHSTEIGANSCHNITT
DU	DACHRAUMAUSBAU UNZULÄSSIG	GU	GARAGEN UNZULÄSSIG
ZG	ZURÜCKGESETZTES GESCHOSZ ZULÄSSIG		

MAGISTRAT DER LANDESHAUPTSTADT LINZ – PLANUNGSAMT

BEARBEITER .....
AL PLA .....

GEZEICHNET KAGERHUBER AM. 22. 3. 1982
GEÄNDERT KITTLER AM. 26. 4. 1982
TOMITZA 16.8.1982
3.1.1983